
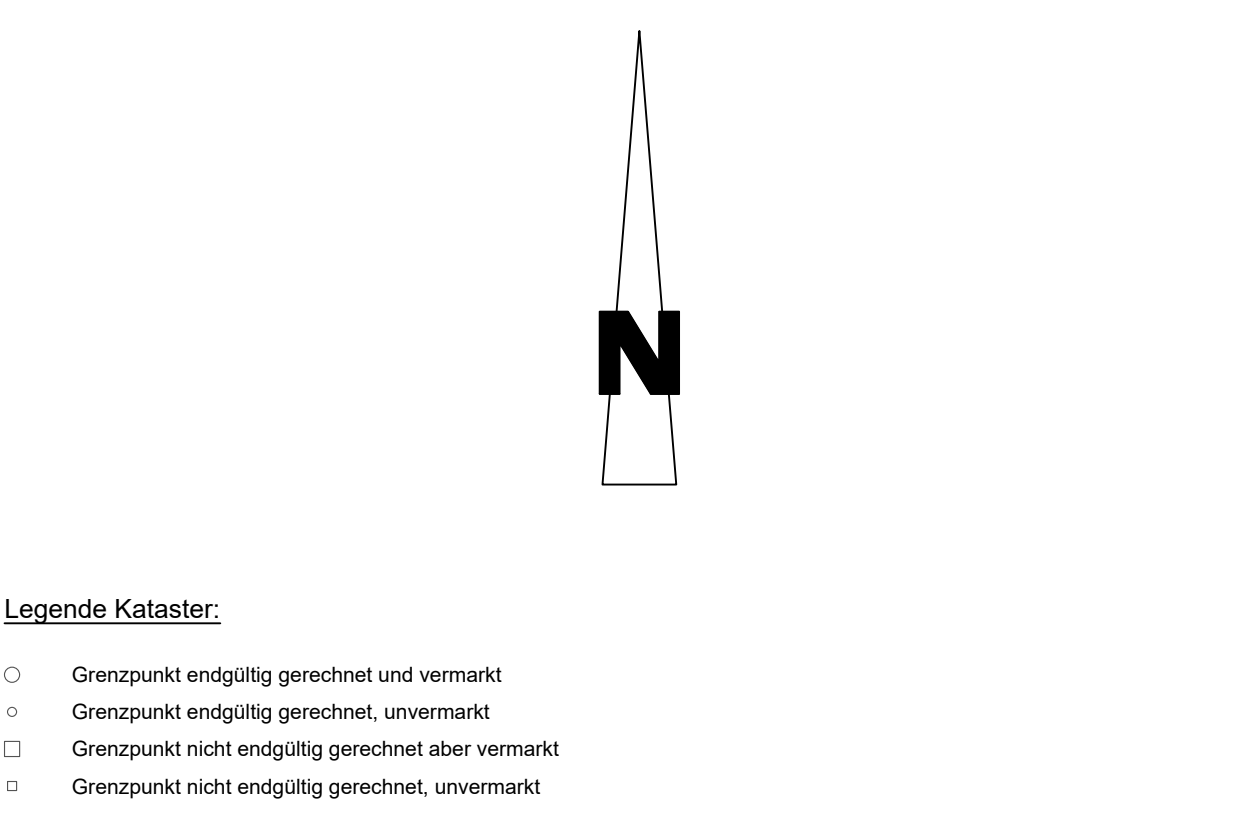
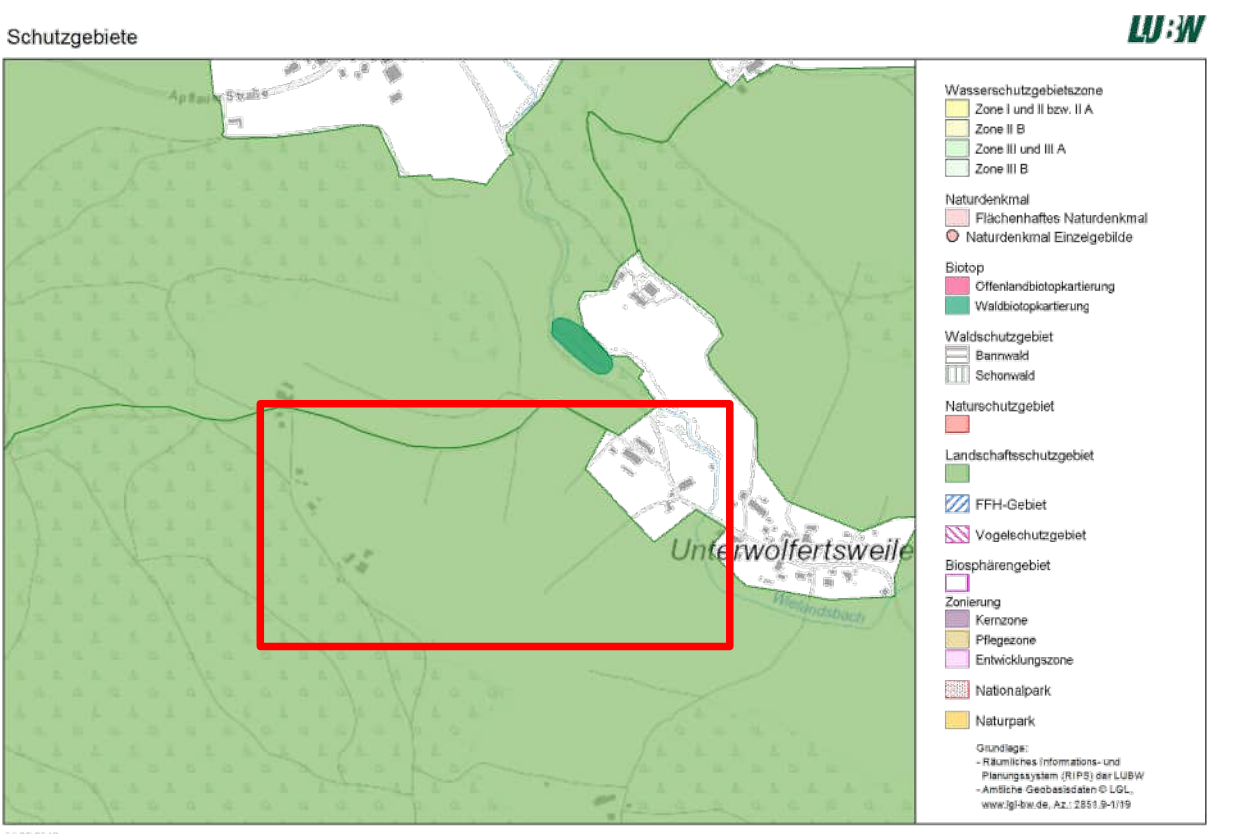
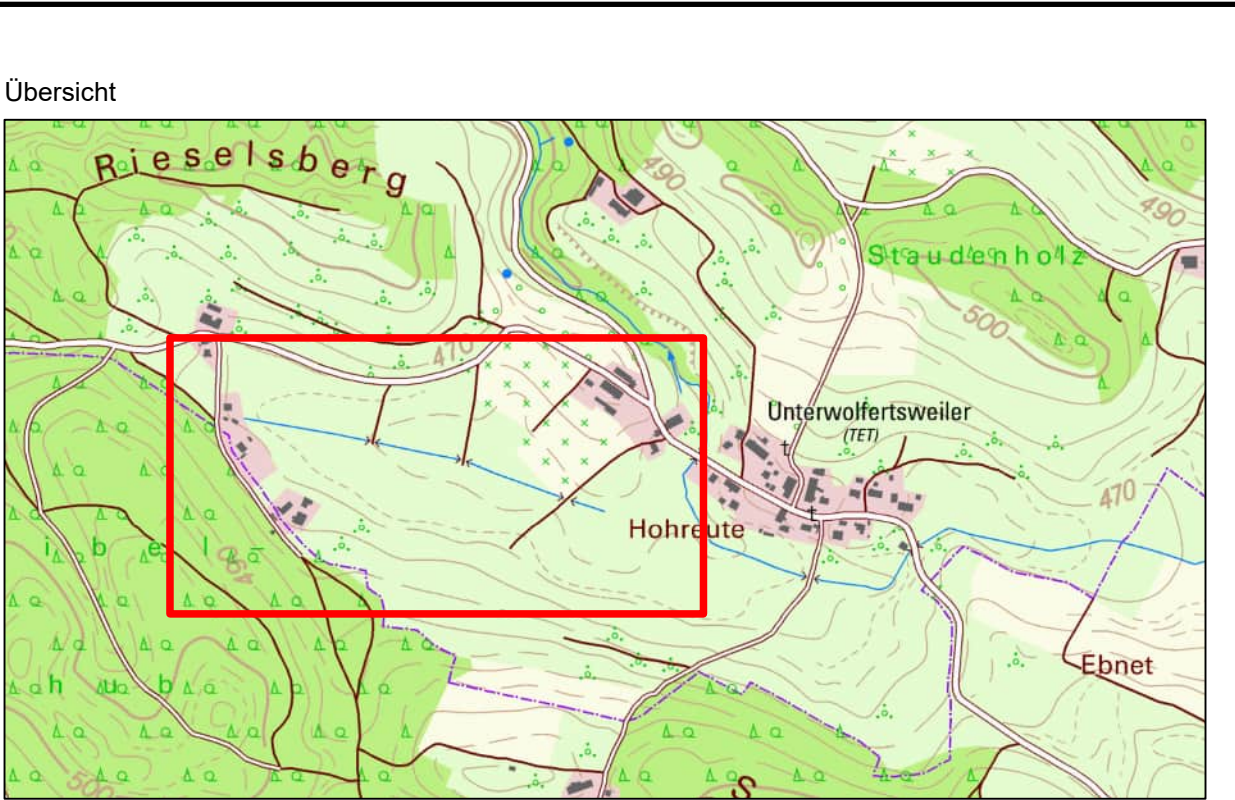
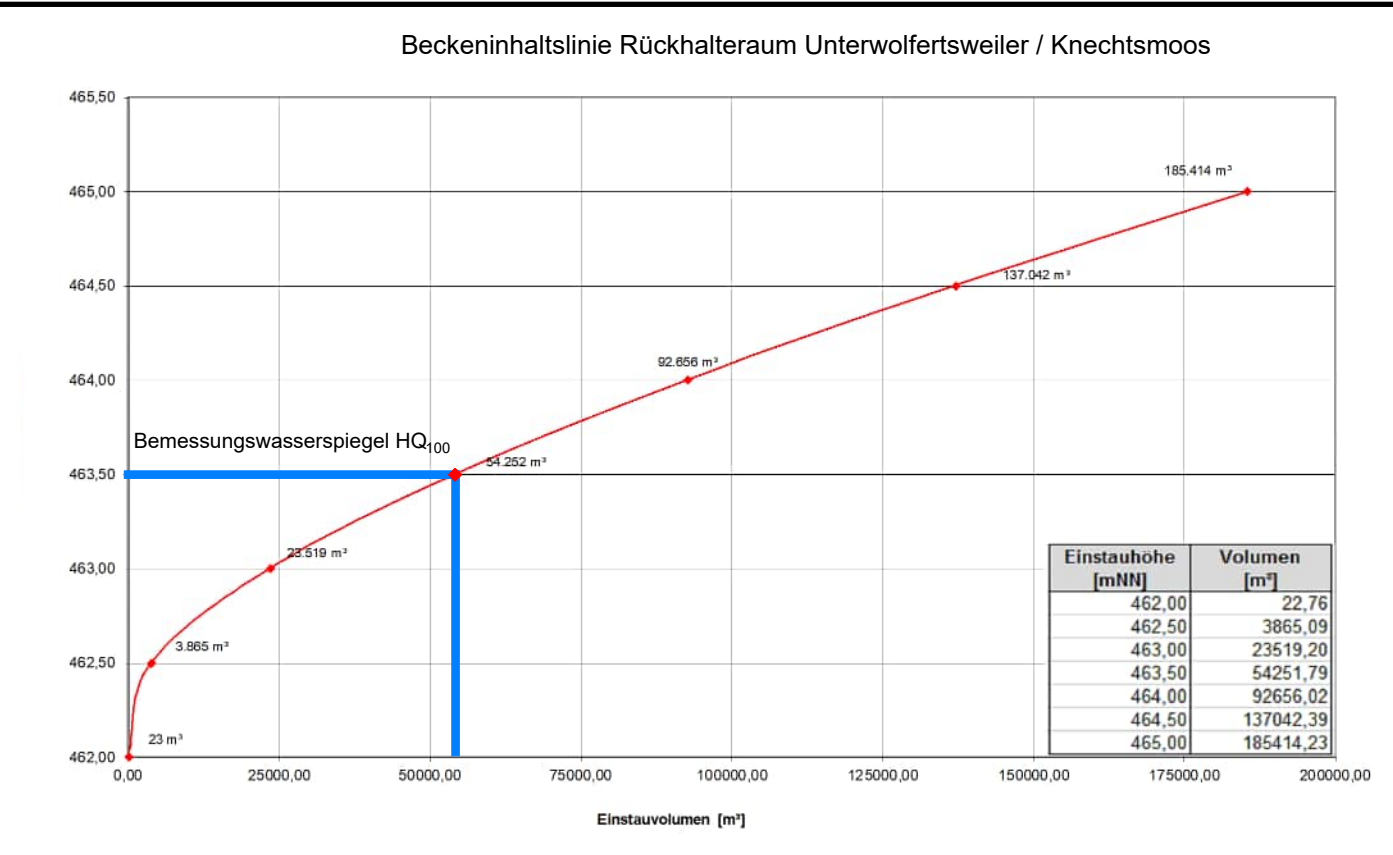


RSI RAPP + SCHMID Infrastrukturplanung GmbH, 88400 Biberach
E:\15-027-TT01_CAD\03_Genehmigungsplanung\GP_LP_VAR_HRB_Knechtsmoos.dwg
Layout: Lageplan_594

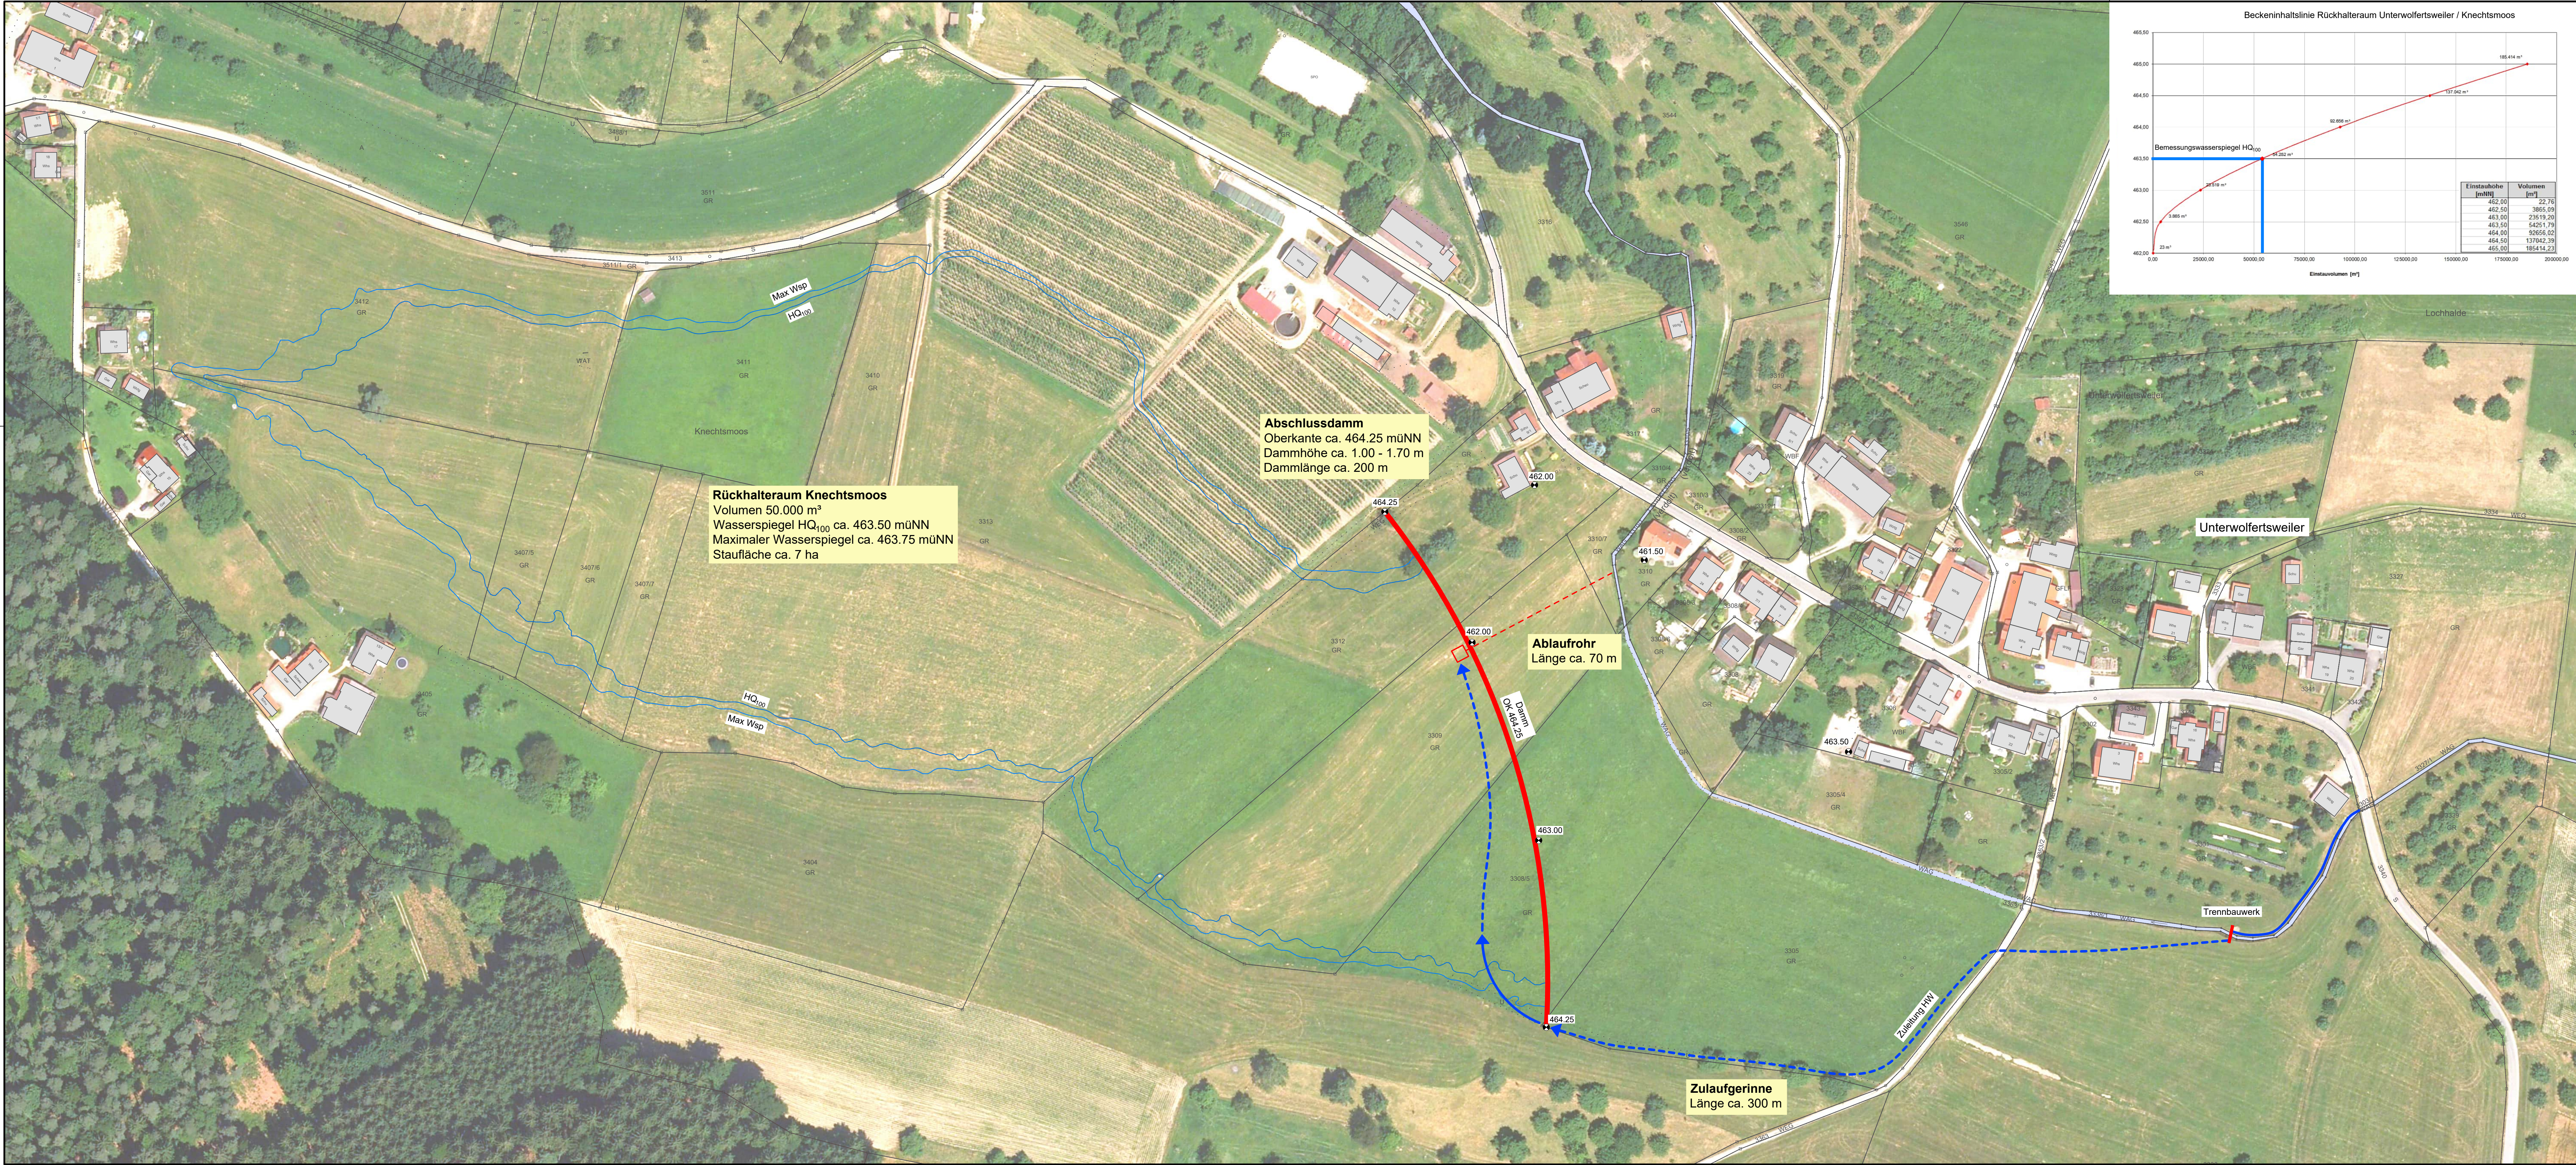

Kataster: Langnau 03.2015		Höhen im neuen System (NN), DHHN12	
RSI RAPP + SCHMID Infrastrukturplanung GmbH Rißstraße 19 88400 Biberach Tel 07351 - 577 84 90 Fax 07351 - 577 84 99 info@rsi-bc.de www.rsi-bc.de		Anlage 8.1 Projektname 15-027-TT Zachungsname GP_LP_VAR_HRB_Knechtsmoos Maßstab 1:1000 Plannummer 15-027-TT_24 Index Gezeichnet G/KB Datum 29.09.2025 Unterschrift <i>Kopp</i>	
Bauherr Stadt Tettnang Bodenseekreis		Bauvorhaben Hochwasserschutz Apflau	
Planart Lageplan Variante HRB Knechtsmoos Bauphase Genehmigungsplanung		Anerkannt, der Bauherr	