
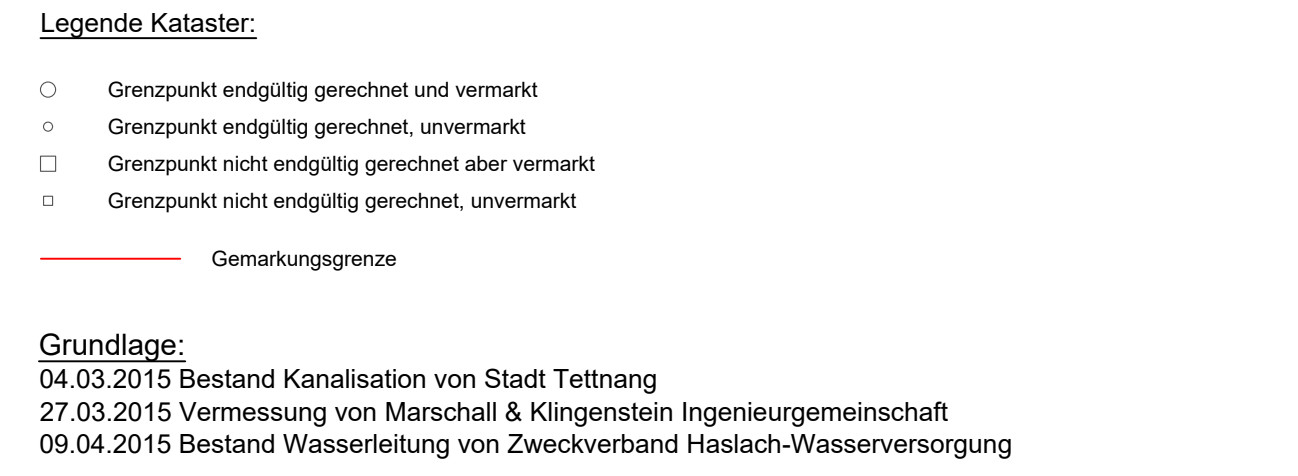
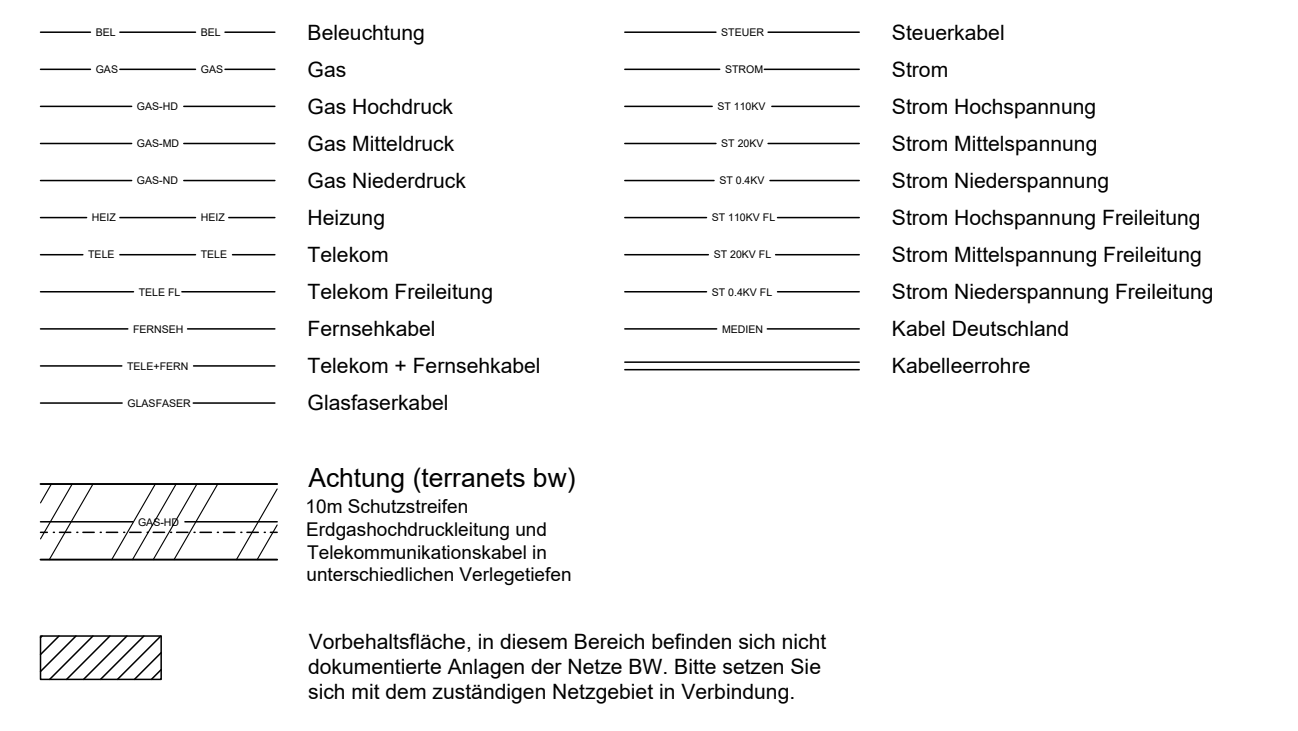
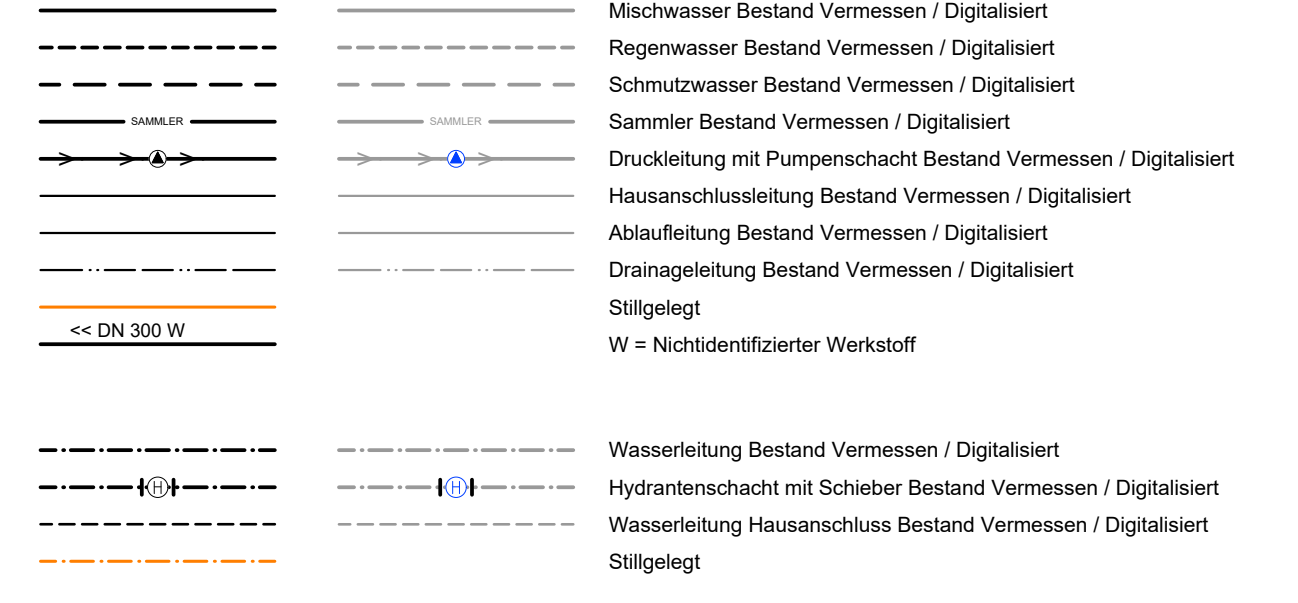


Krebssperren: Mindestanforderungen
Höhenunterschied Sohle oben - unten: $\geq 40\text{cm}$
Wasserspiegeldifferenz Oberwasser - Unterwasser: $\geq 20\text{cm}$

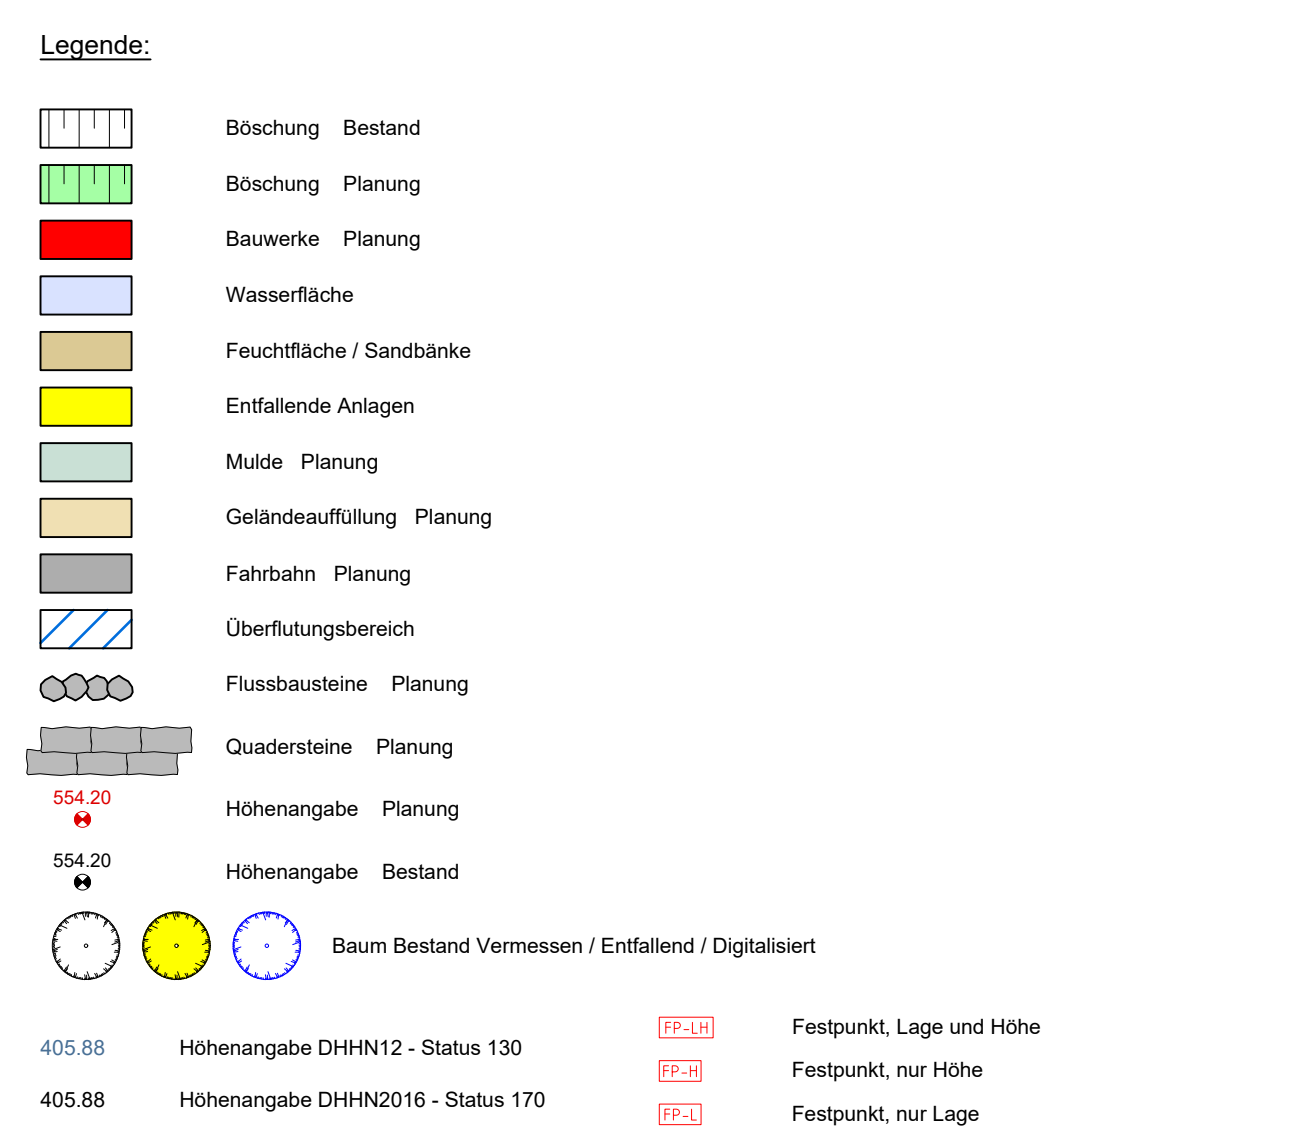

Koordinatensystem	
Cauß - Krüger	
x UTM - ETRS89 / UTM Zone 32N	UTM - Korrekturfaktor: 0,99954
Höhensystem	
x Höhen im neuen System (NN), DHHN12 - Status 130	Bestand Kanal- und Wasserversorgung
x Höhen im Normalhöhen-Null (NN), DHHN2016 - Status 170	

RAPP + SCHMID
Infrastrukturplanung GmbH
Im Espach 5 | 88444 Ummendorf

Tel 07351 - 45 700 10
Fax 07351 - 45 700 29

info@rsi-bc.de
www.rsi-bc.de

Stadt Tettnang
Bodenseekreis

Anlage 5
Projektnummer
15-027-TT
Zeichnungsname
GP_LP_HWS
Maßstab
1:250
Plannummer
15-027-TT_11
Booster
RA
Geometrie
GB/GI

Hochwasserschutz Apflau

Planart
Lageplan 3

Anerk. der Bauher

Datum
29.09.2025

Unterschrift

Genehmigungsplanung