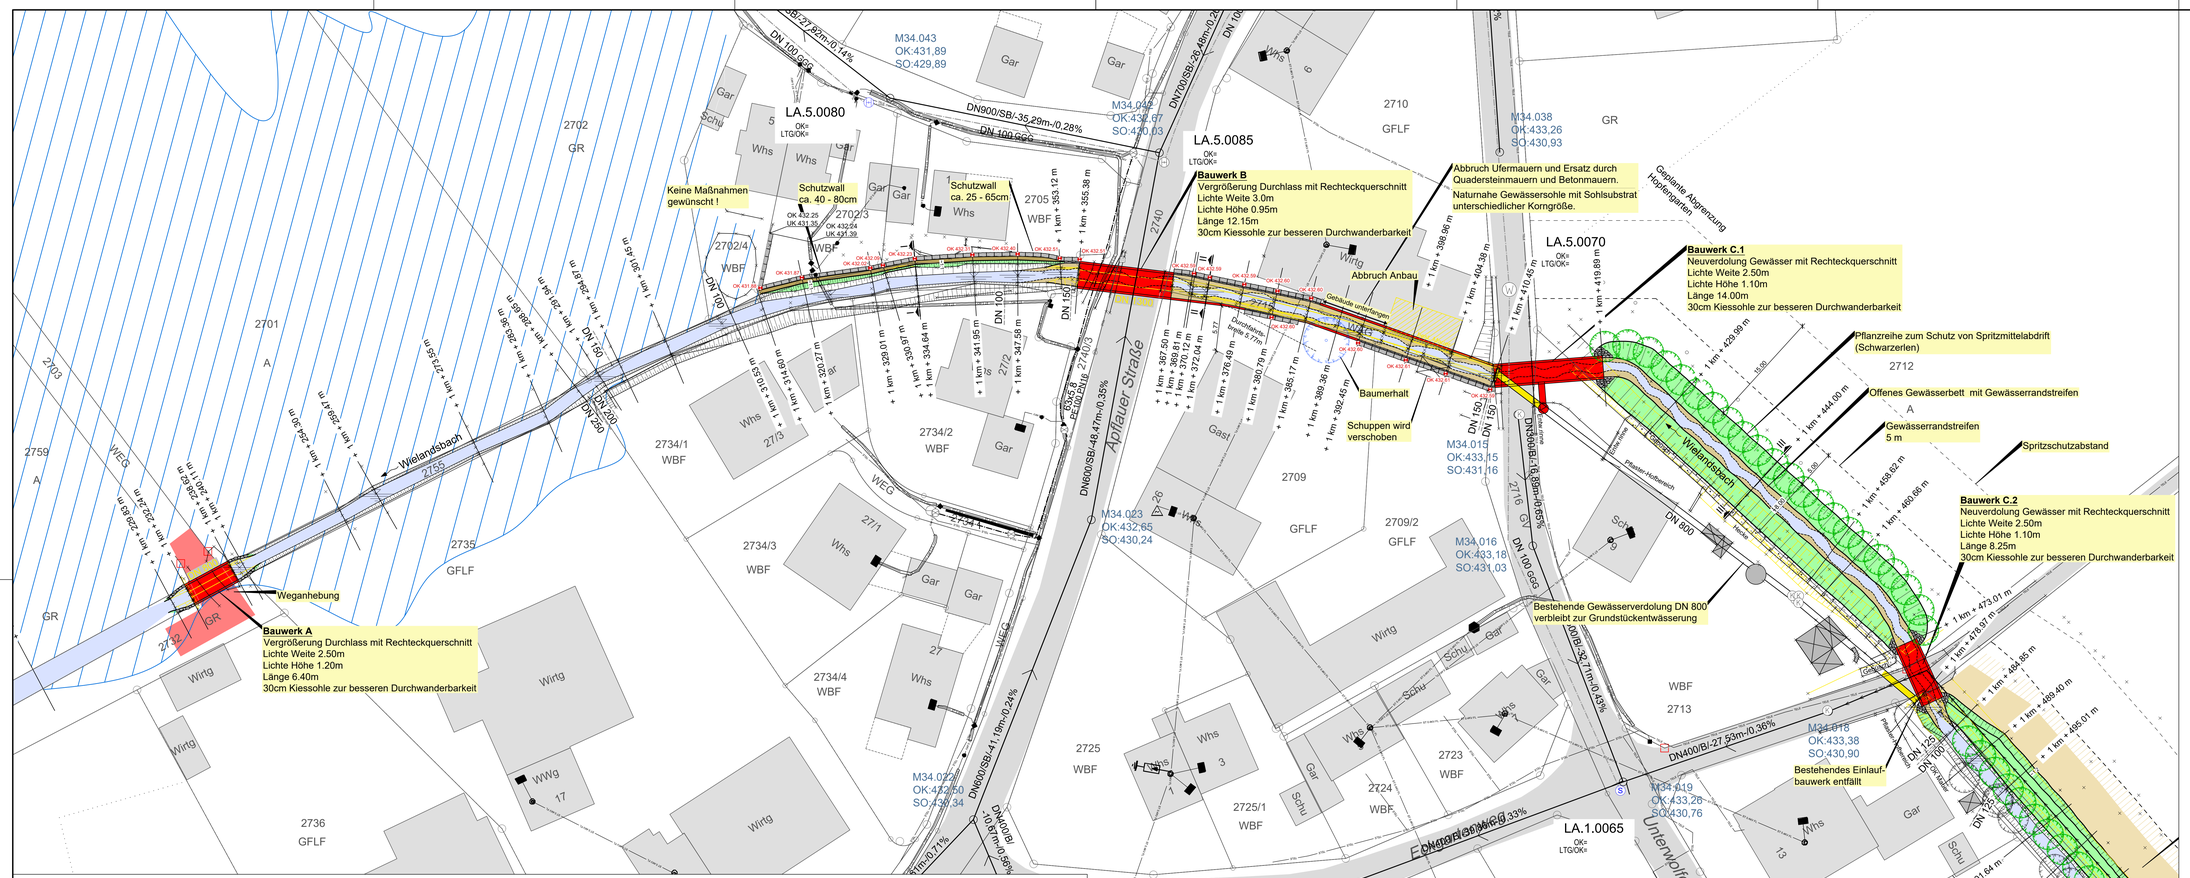

Legende:

- Böschung Bestand
- Böschung Planung
- Bauwerke Planung
- Wasserfläche
- Feuchtfläche / Sandbänke
- Entfallende Anlagen
- Mulde Planung
- Geländeauffüllung Planung
- Fahrbahn Planung
- Überflutungsbereich
- Flussbausteine Planung
- Quadersteine Planung
- 554.20 Höhenangabe Planung
- 554.20 Höhenangabe Bestand
- Baum Bestand Vermessen / Entfallend / Digitalisiert
- 405.88 Höhenangabe DHHN12 - Status 130
- 405.88 Höhenangabe DHHN2016 - Status 170
- FP LN Festpunkt, Lage und Höhe
- FP H Festpunkt, nur Höhe
- FP L Festpunkt, nur Lage
- Mischwasser Bestand Vermessen / Digitalisiert
- Regenwasser Bestand Vermessen / Digitalisiert
- Schmutzwasser Bestand Vermessen / Digitalisiert
- Sammler Bestand Vermessen / Digitalisiert
- Druckleitung mit Pumpenschacht Bestand Vermessen / Digitalisiert
- Hausanschlussleitung Bestand Vermessen / Digitalisiert
- Ablaufleitung Bestand Vermessen / Digitalisiert
- Drainageleitung Bestand Vermessen / Digitalisiert
- Stillgelegt
- << DN 300 W
- W = Nichtdendilfizierter Werkstoff
- Wasserleitung Bestand Vermessen / Digitalisiert
- Hydrantenschacht mit Schieber Bestand Vermessen / Digitalisiert
- Wasserleitung Hausanschluss Bestand Vermessen / Digitalisiert
- Stillgelegt
- Beleuchtung
- Gas
- Gas Hochdruck
- Gas Mitteldruck
- Gas Niederdruck
- Heizung
- Telekom
- Telekom Freileitung
- Fernsehkabel
- Telekom + Fernsehkabel
- Glasfaserkabel
- Steuerkabel
- Strom
- Strom Hochspannung
- Strom Mittelspannung
- Strom Niederspannung
- Strom Hochspannung Freileitung
- Strom Mittelspannung Freileitung
- Strom Niederspannung Freileitung
- Kabel Deutschland
- Kabelleerrohre

Legende Kataster:

- Grenzpunkt endgültig gerechnet und vermarkt
- Grenzpunkt endgültig gerechnet, unvermarkt
- Grenzpunkt nicht endgültig berechnet aber vermarkt
- Grenzpunkt nicht endgültig gerechnet, unvermarkt
- Gemarkungsgrenze

Grundlage:
04.03.2015 Bestand Kanalisation von Stadt Tettnang
27.03.2015 Vermessung von Marschall & Klingenstein Ingenieurgemeinschaft
09.04.2015 Bestand Wasserleitung von Zweckverband Haslach-Wasserversorgung

Kataster: Langnau 07.2025

Koordinatensystem			
	Gauß - Krüger		
x	UTM - ETRS89 / UTM Zone 32N	UTM - Korrekturfaktor:	0.99954

Höhensystem	Bereich
x	Höhen im neuen System (NN), DHHN12 - Status 130 — Bestand Kanal- und Wasserversorgung
x	Höhen im Normalhöhen-Null (NHN), DHHN2016 - Status 170

RAPP + SCHMID
Infrastrukturplanung GmbH
Im Espach 5 | 88444 Ummendorf
Tel 07351 / 45 700 10
Fax 07351 / 45 700 29
info@rs-bc.de
www.rs-bc.de

Bauherr: Stadt Tettnang, Bodenseekreis

Bauvorhaben: Hochwasserschutz Apflau

Planart: Lageplan 1

Bearbeitung: **Genehmigungsplanung**

Anlage: 3

Projektnummer: 15-027-TT

Zeichnungsname: GP_LP_HWS

Maßstab: 1:250

Plandatei: 15-027-TT_09

Index:

Bearbeiter: RA

Gezeichnet: GB/GH/DN

Datum: 29.09.2025

Unterschrift: Rapp

Anerkannt, der Bauherr

RS | RAPP + SCHMID Infrastrukturplanung GmbH, 88400 Biberach
G:\01 Projekte\15-027-TT_Stadt Tettnang\15-027-TT_Gewässerunterhaltung\GP\GP_LP_HWS.dwg
Layout: Layout1, Layout1