


Achse 02 0+ 120.000
M = 1:50
Überhöhung = 1.0
463.00 m ü. NHN

Station	[m]
Höhe bestehendes Gelände	[m ü. NHN]
Höhe geplante Straße	[m ü. NHN]

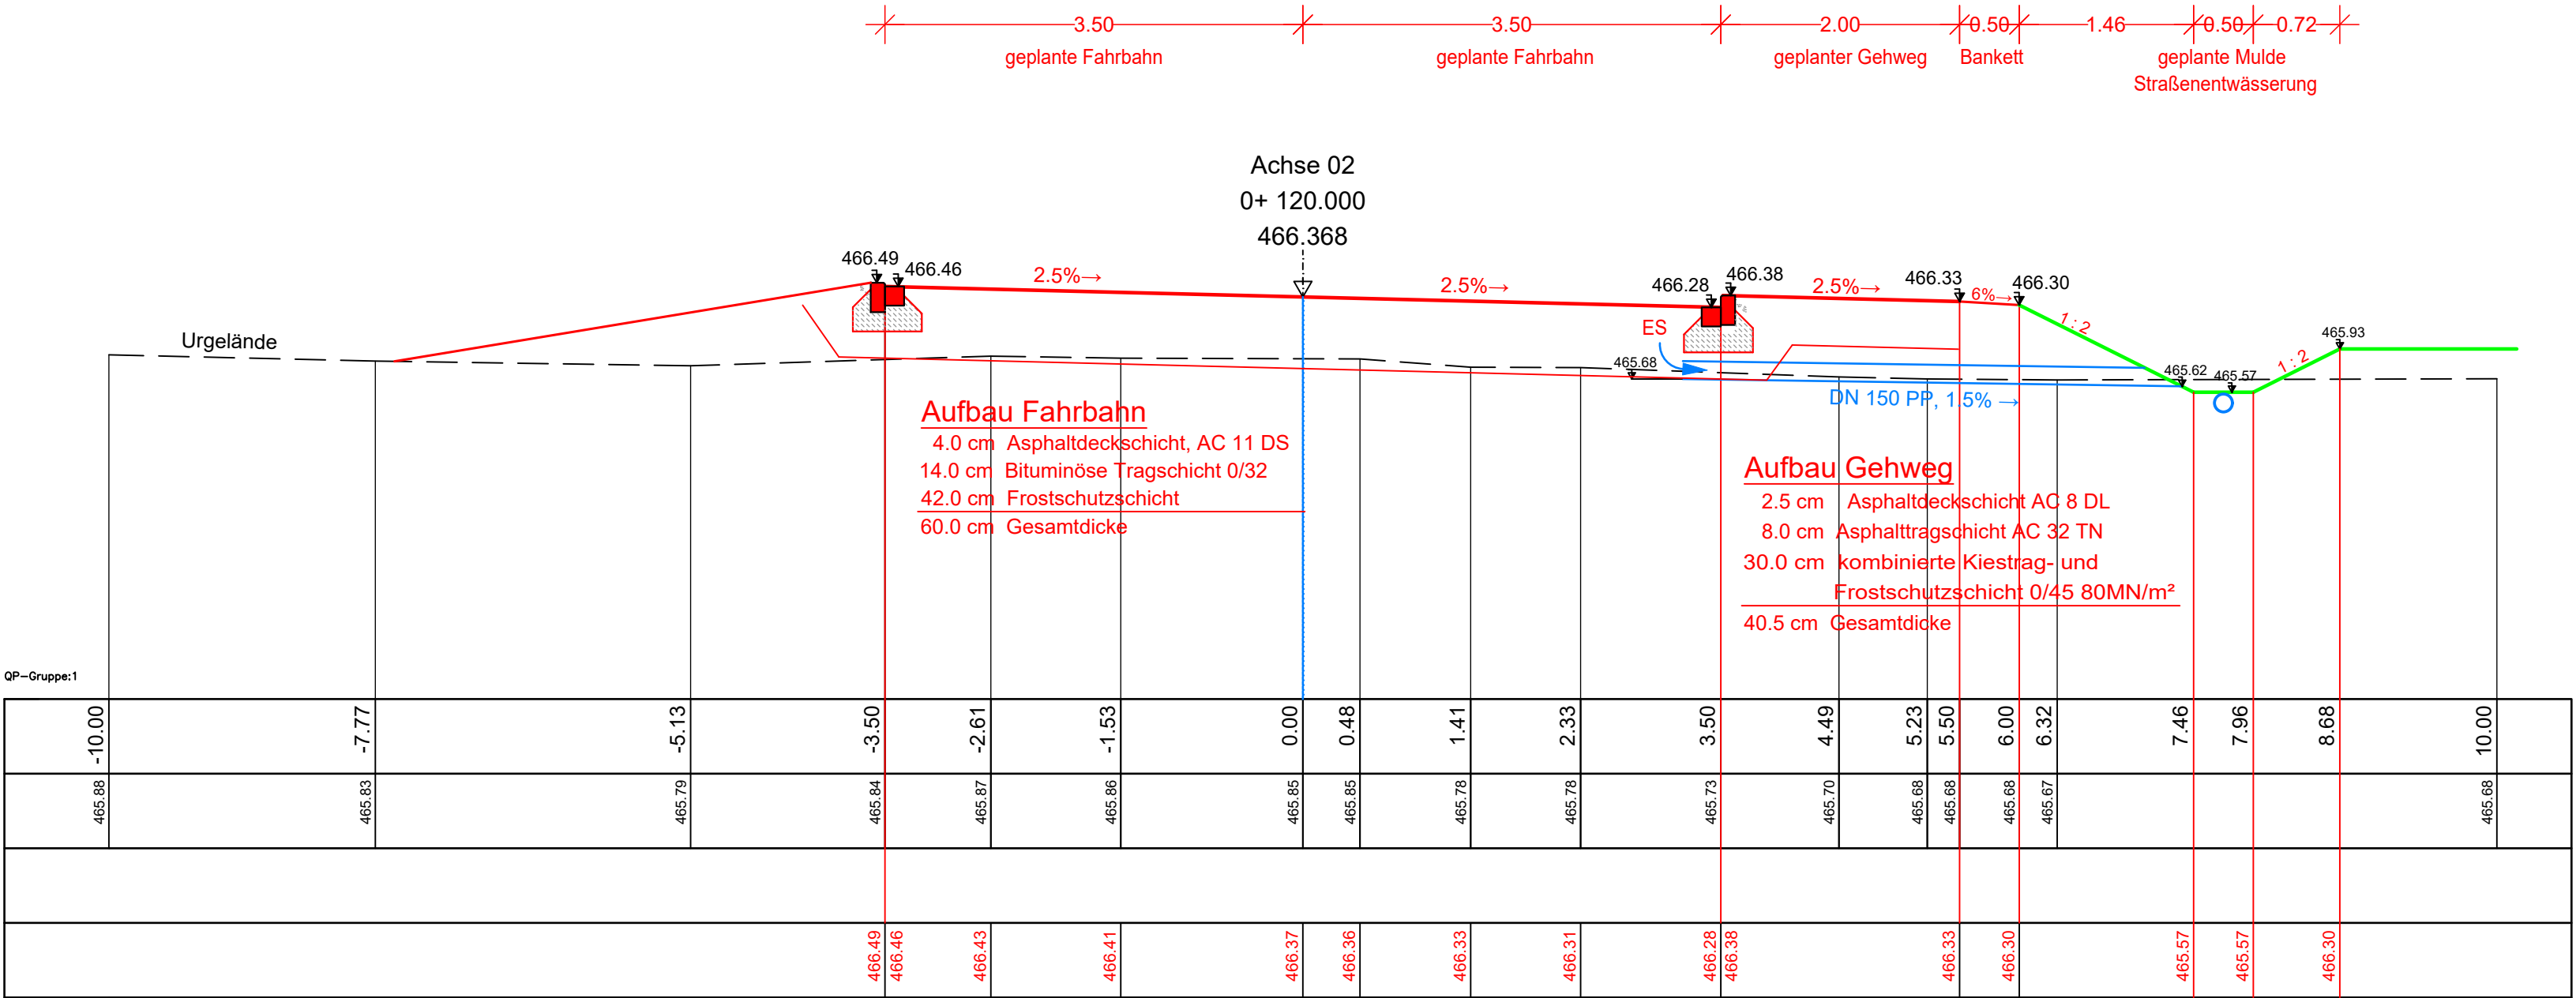

VORABZUG

Index	Änderung	Datum	Zeichen

☒ Gauß-Krüger Koordinatensystem

☐ ETRS89/UTM Koordinatensystem

☐ DHHN12 / Status 130

☐ DHHN92 / Status 160

☒ DHHN2016 / Status 170



MARSCHALL &
KLINGENSTEIN

INGENIEURE GMBH

Ingenieurvermessung
Tief- und Straßenbauplanung
3D-Laserscanning
Drohnenvermessung
Immobilienbewertung

07542 5395 0
info@ib-mk.de
ib-mk.de
Eisenbahnstraße 3
88069 Tett nang

ifm electronic GmbH

IFM -Straße 1
88069 Tett nang



Straße: IFM-Straße 1 Gemarkung: Tett nang Gemeinde: Tett nang Landkreis: Bodenseekreis		bearbeitet 06.03.2025 gezeichnet 06.03.2025 geprüft 00.00.2025	Datum 06.03.2025 06.03.2025 00.00.2025	Zeichen B. Blatt B. Blatt
Projekt: Bebauungsplan ifm Bechlingen Nord		Planinhalt: Querprofil Station 0+120		
Status: Entwurfsplanung	Maßstab: 1: 50	Projekt-Nr.: 97069-060		
Aufgestellt: Tett nang, 00.00.2025 Plannummer: 1		Genehmigt: Der Bauherr, Anlage: 1		