

Index	Änderung	Datum	Zeichen
<input checked="" type="checkbox"/> Gauß-Krüger-Koordinatensystem		<input type="checkbox"/> ETRS89/UTM-Koordinatensystem	
<input type="checkbox"/> DHHN12 / Höhenstatus 130		<input type="checkbox"/> DHHN92 / Höhenstatus 160	<input checked="" type="checkbox"/> DHHN2016 / Höhenstatus 170

MARSCHALL & KLINGENSTEIN

INGENIEURE GMBH

Ingenieurvermessung

Tief- und Straßenbauplanung

3D-Laserscanning

Drohnenvermessung

Immobilienbewertung

07542 5395 0

info@ib-mk.de

ib-mk.de

Eisenbahnstraße 3

88069 Tettnang

ifm group services gmbh


ifm Straße 1
88069 Tettnang

Straße: ifm Straße 1 Gemarkung: Tettnang Gemeinde: Tettnang Landkreis: Bodenseekreis	bearbeitet 01.09.2025 TM				
	gezeichnet 01.09.2025 TM				
	geprüft				
	Projektinhalt:				
Projekt: Bebauungsplan ifm "Bechlingen Nord II - Änderung"			Schnitt Gebäude 21		
Status: Bestand / Planung		Maßstab: 1:1000		Projekt-Nr.: 00508-018	
Aufgestellt:			Genehmigt:		
Tettnang, 01.09.2025			Deutscher,		
Plannummer: 00508-018-Schnitt Gebäude 21			Anlage: 10.6		

VORABZUG

Achse_Schnitt
M = 1:1000
Überhöhung = 1.0
460.00 m ü. NHN

Stationierung	[m]
Höhe Geländeverlauf	[m ü. NHN]

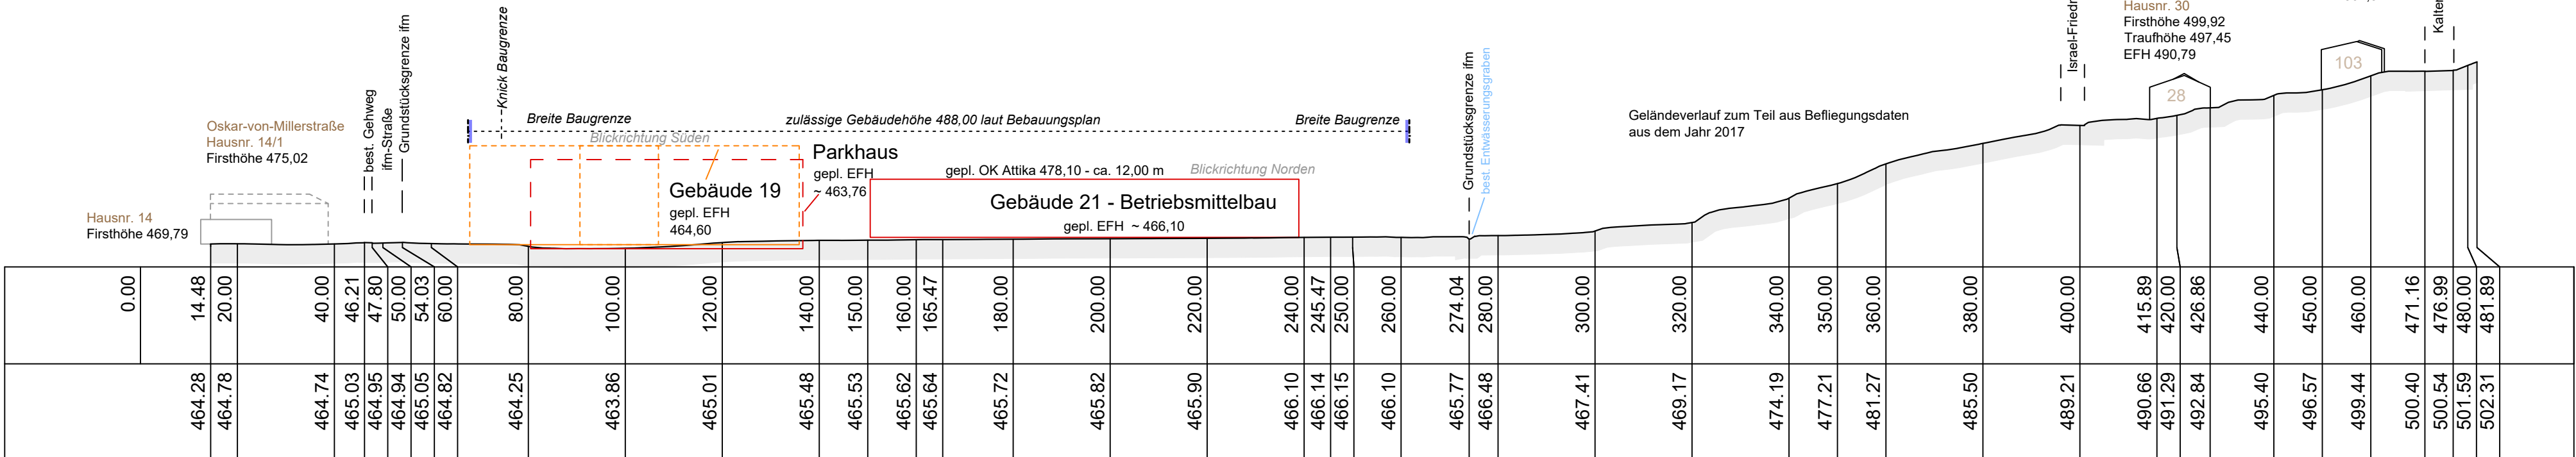

Planrechtliche Festsetzungen	
GE	GRZ 0,8
GH ü. NN gem. Planeintrag	a
Örtliche Bauvorschriften	
Flachdächer, geneigte Dächer DN 0° - 10°	