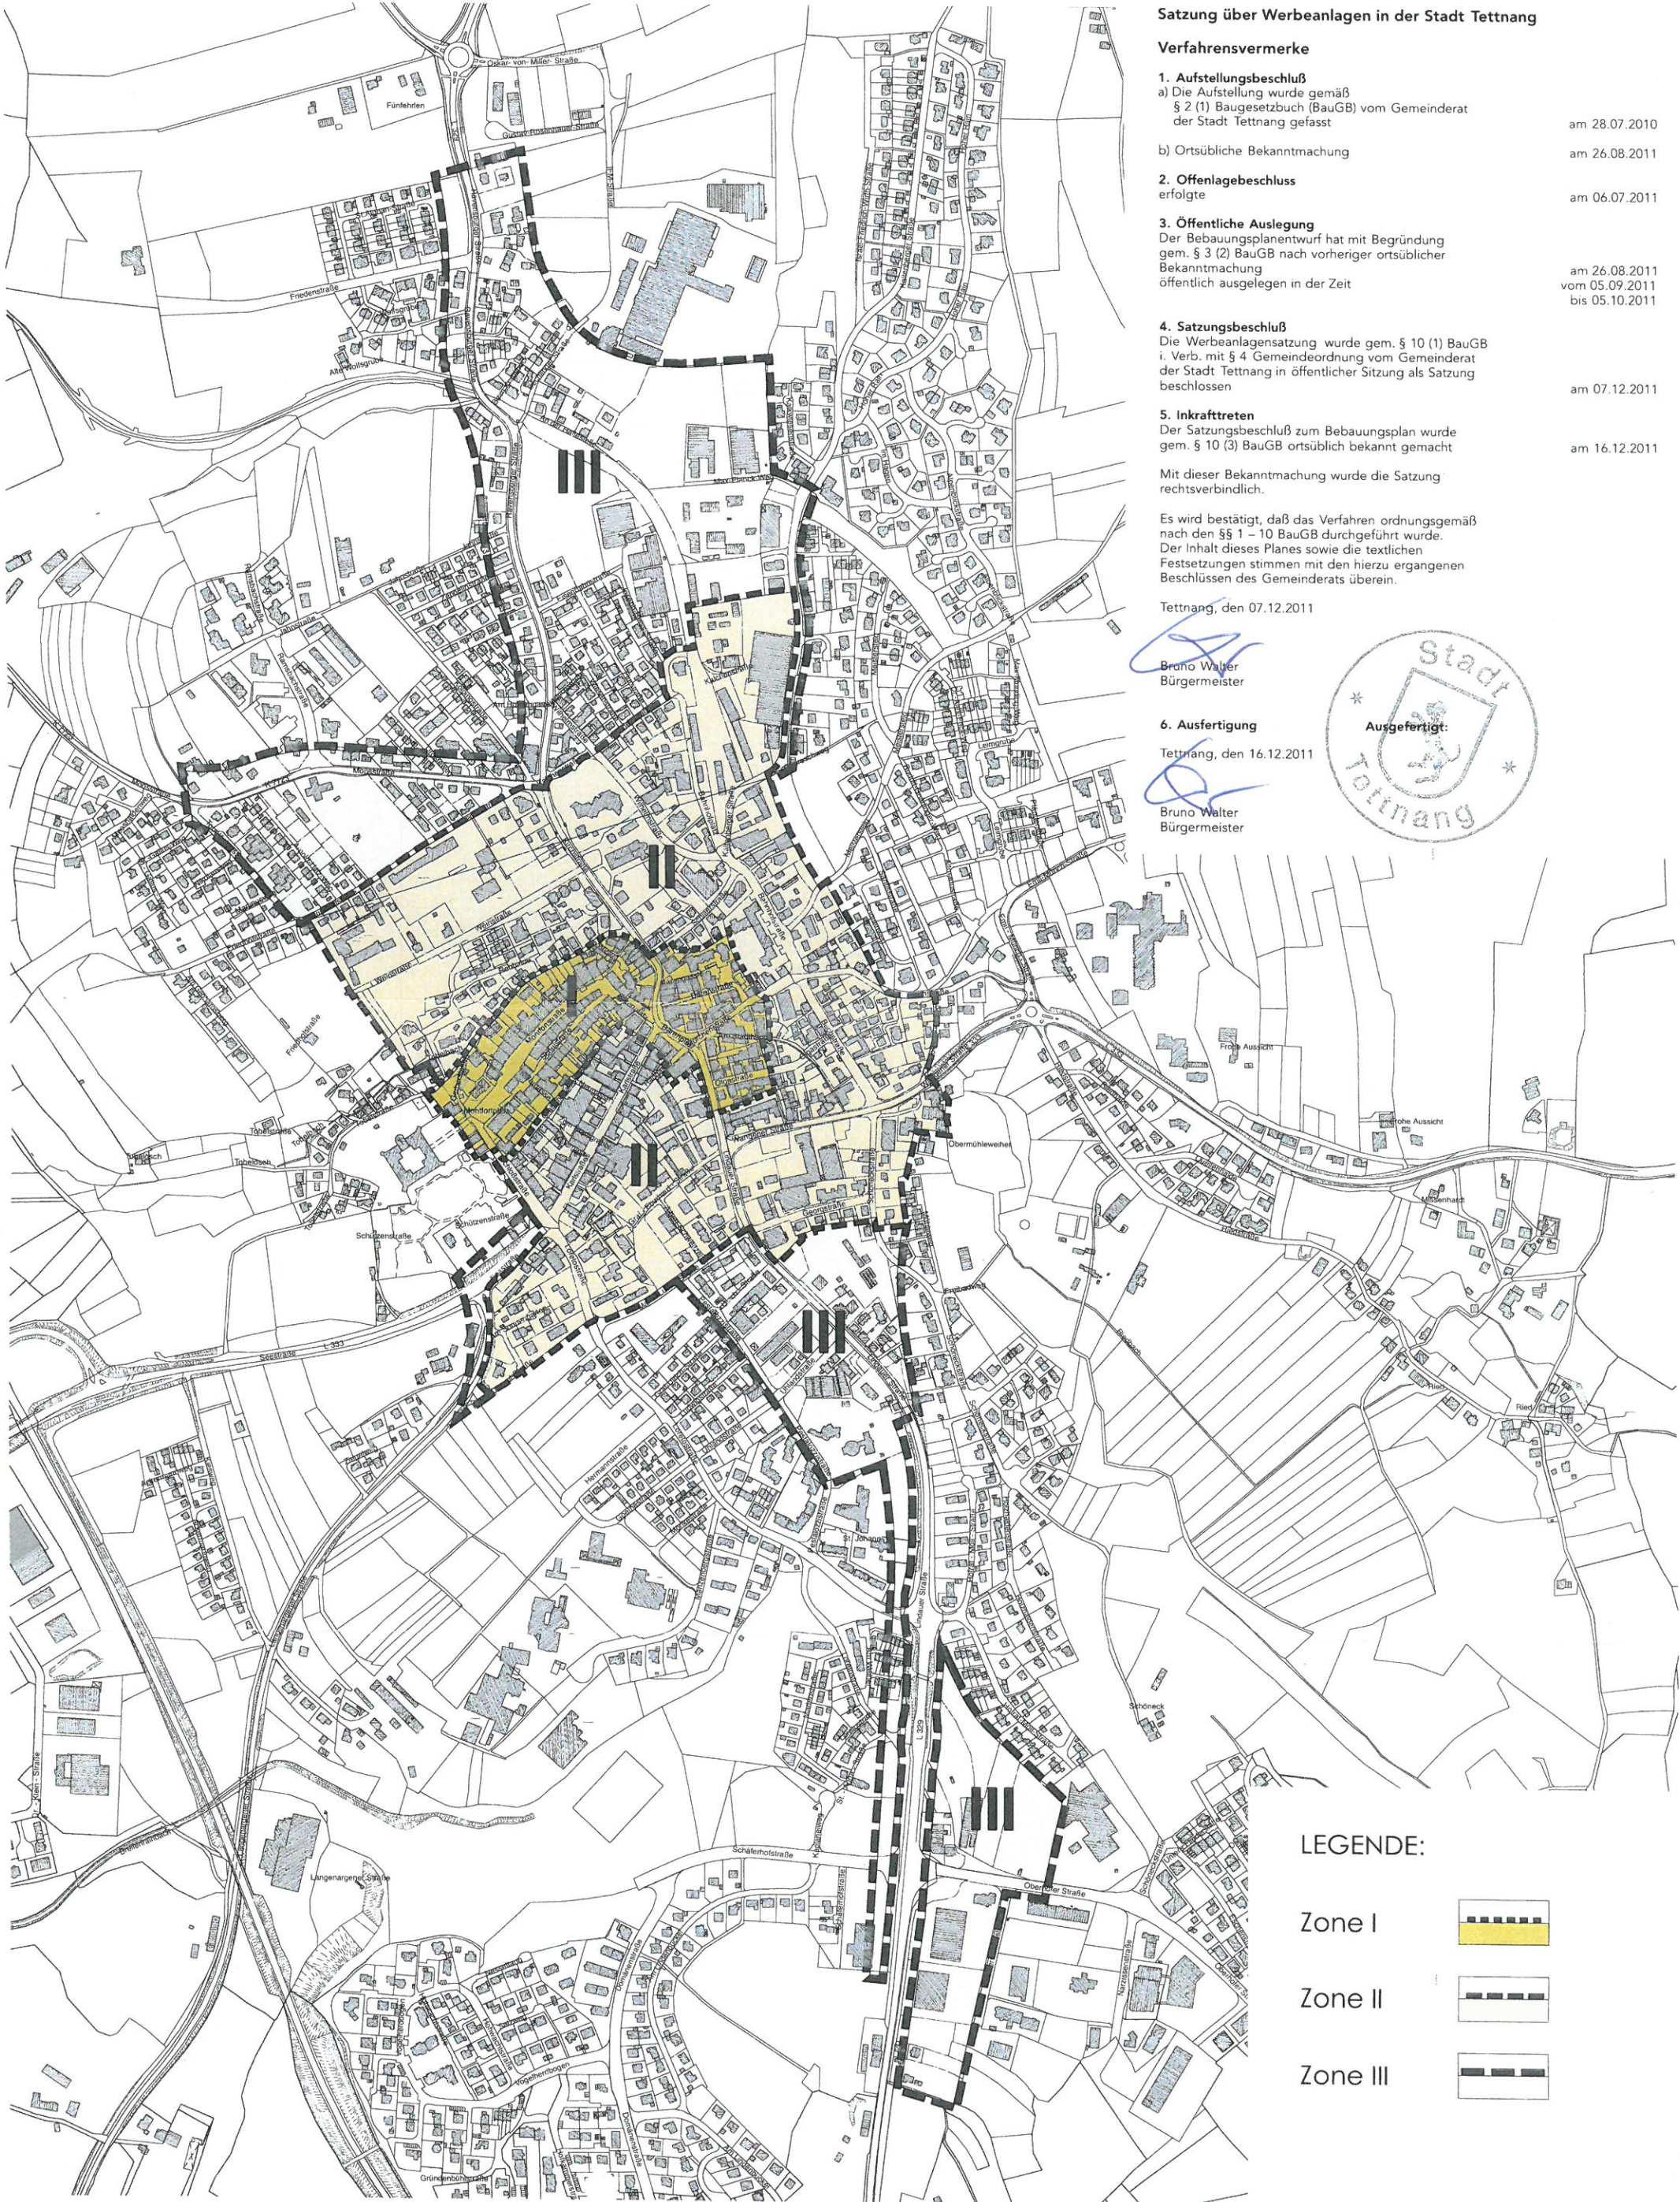




Satzung über Werbeanlagen in der Stadt Tettang

Verfahrensvermerke

1. **Aufstellungsbeschuß**
a) Die Aufstellung wurde gemäß § 2 (1) Baugesetzbuch (BauGB) vom Gemeinderat der Stadt Tettang gefasst
b) Ortsübliche Bekanntmachung

am 28.07.2010
am 26.08.2011
2. **Offenlagebeschluss**
erfolgte

am 06.07.2011
3. **Öffentliche Auslegung**
Der Bebauungsplanentwurf hat mit Begründung gem. § 3 (2) BauGB nach vorheriger ortsüblicher Bekanntmachung öffentlich ausgelegen in der Zeit

am 26.08.2011
vom 05.09.2011
bis 05.10.2011
4. **Satzungsbeschuß**
Die Werbeanlagensatzung wurde gem. § 10 (1) BauGB i. Verb. mit § 4 Gemeindeordnung vom Gemeinderat der Stadt Tettang in öffentlicher Sitzung als Satzung beschlossen

am 07.12.2011
5. **Inkrafttreten**
Der Satzungsbeschuß zum Bebauungsplan wurde gem. § 10 (3) BauGB ortsüblich bekannt gemacht

am 16.12.2011

Mit dieser Bekanntmachung wurde die Satzung rechtsverbindlich.
Es wird bestätigt, daß das Verfahren ordnungsgemäß nach den §§ 1 – 10 BauGB durchgeführt wurde. Der Inhalt dieses Planes sowie die textlichen Festsetzungen stimmen mit den hierzu ergangenen Beschlüssen des Gemeinderats überein.

Tettang, den 07.12.2011


Bruno Walter
Bürgermeister

6. **Ausfertigung**
Tettang, den 16.12.2011

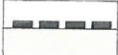

Bruno Walter
Bürgermeister



LEGENDE:

- Zone I


- Zone II


- Zone III

