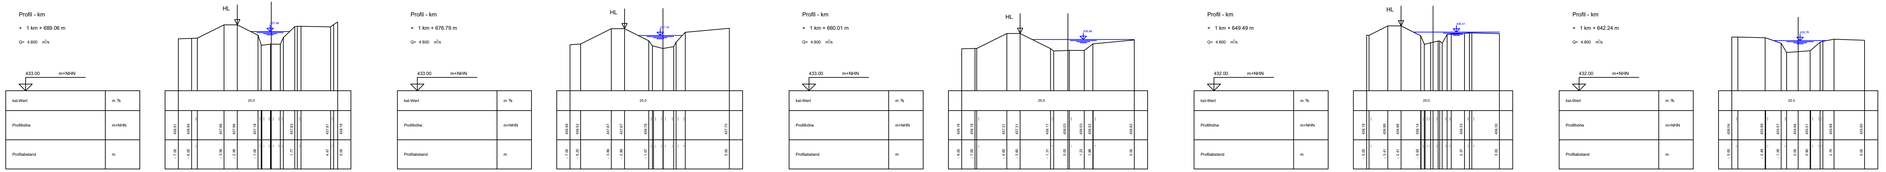

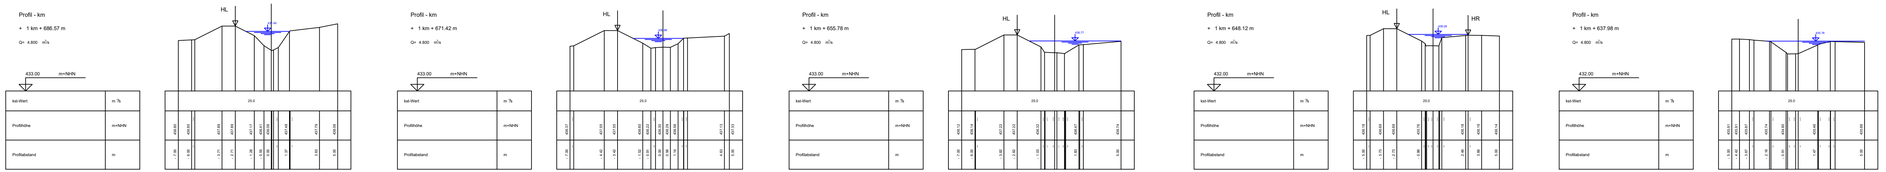

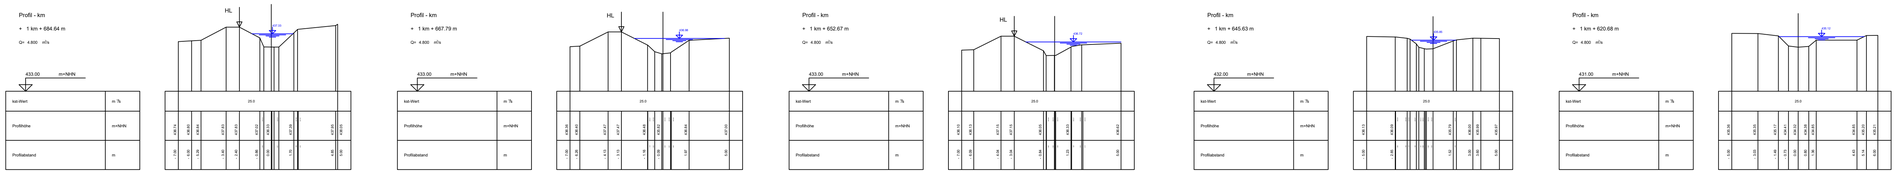

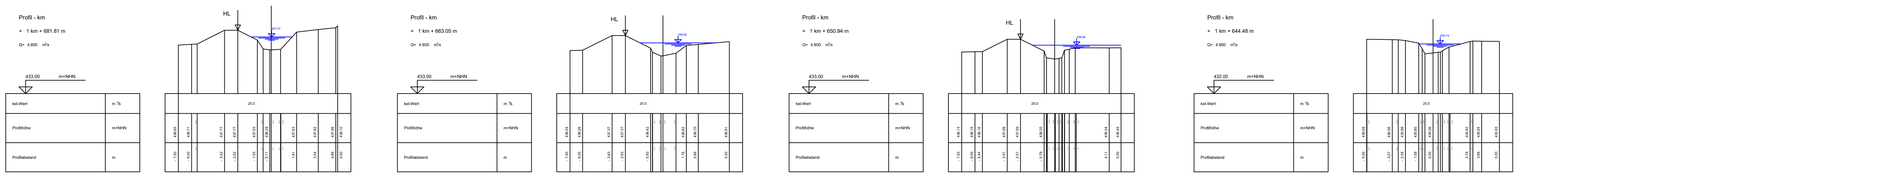

Kataster: -

Koordinatensystem			
	Gauß - Krüger		
	UTM - ETRS89 / UTM Zone 32N	UTM - Korrekturfaktor:	

Höhensystem	Bereich
Höhen im neuen System (NN), DHHN12 - Status 130	
x Höhen im Normalhöhen-Null (NHN), DHHN2016 - Status 170	

RAPP + SCHMID
Infrastrukturplanung GmbH
Im Espach 5 | 88444 Ummendorf
Tel 07351 - 45 700 10
Fax 07351 - 45 700 29
info@rsi-bc.de
www.rsi-bc.de

Bauherr
Stadt Tettnang
Bodenseekreis

Anlage **13**

Projektnummer 15-027-TT

Zeichnungsname GP_LS_QP

Bauvorhaben
Hochwasserschutz Apflau

Maßstab 1:200/200

Plannummer 15-027-TT_19 | Index

Bearbeiter RA | Gezeichnet GI

Planart
Querprofile 1+689.06 - 1+620.68

Anerkannt, der Bauherr

Datum 29.09.2025
Unterschrift

Bauphase
Genehmigungsplanung

RSI RAPP + SCHMID Infrastrukturplanung GmbH, 88444 Ummendorf
E:\15-027-TT\01_CAD\03_Genehmigungsplanung\GP_LS_QP.dwg
Plangröße: 0,41 m²
Layout: QP_4_420