
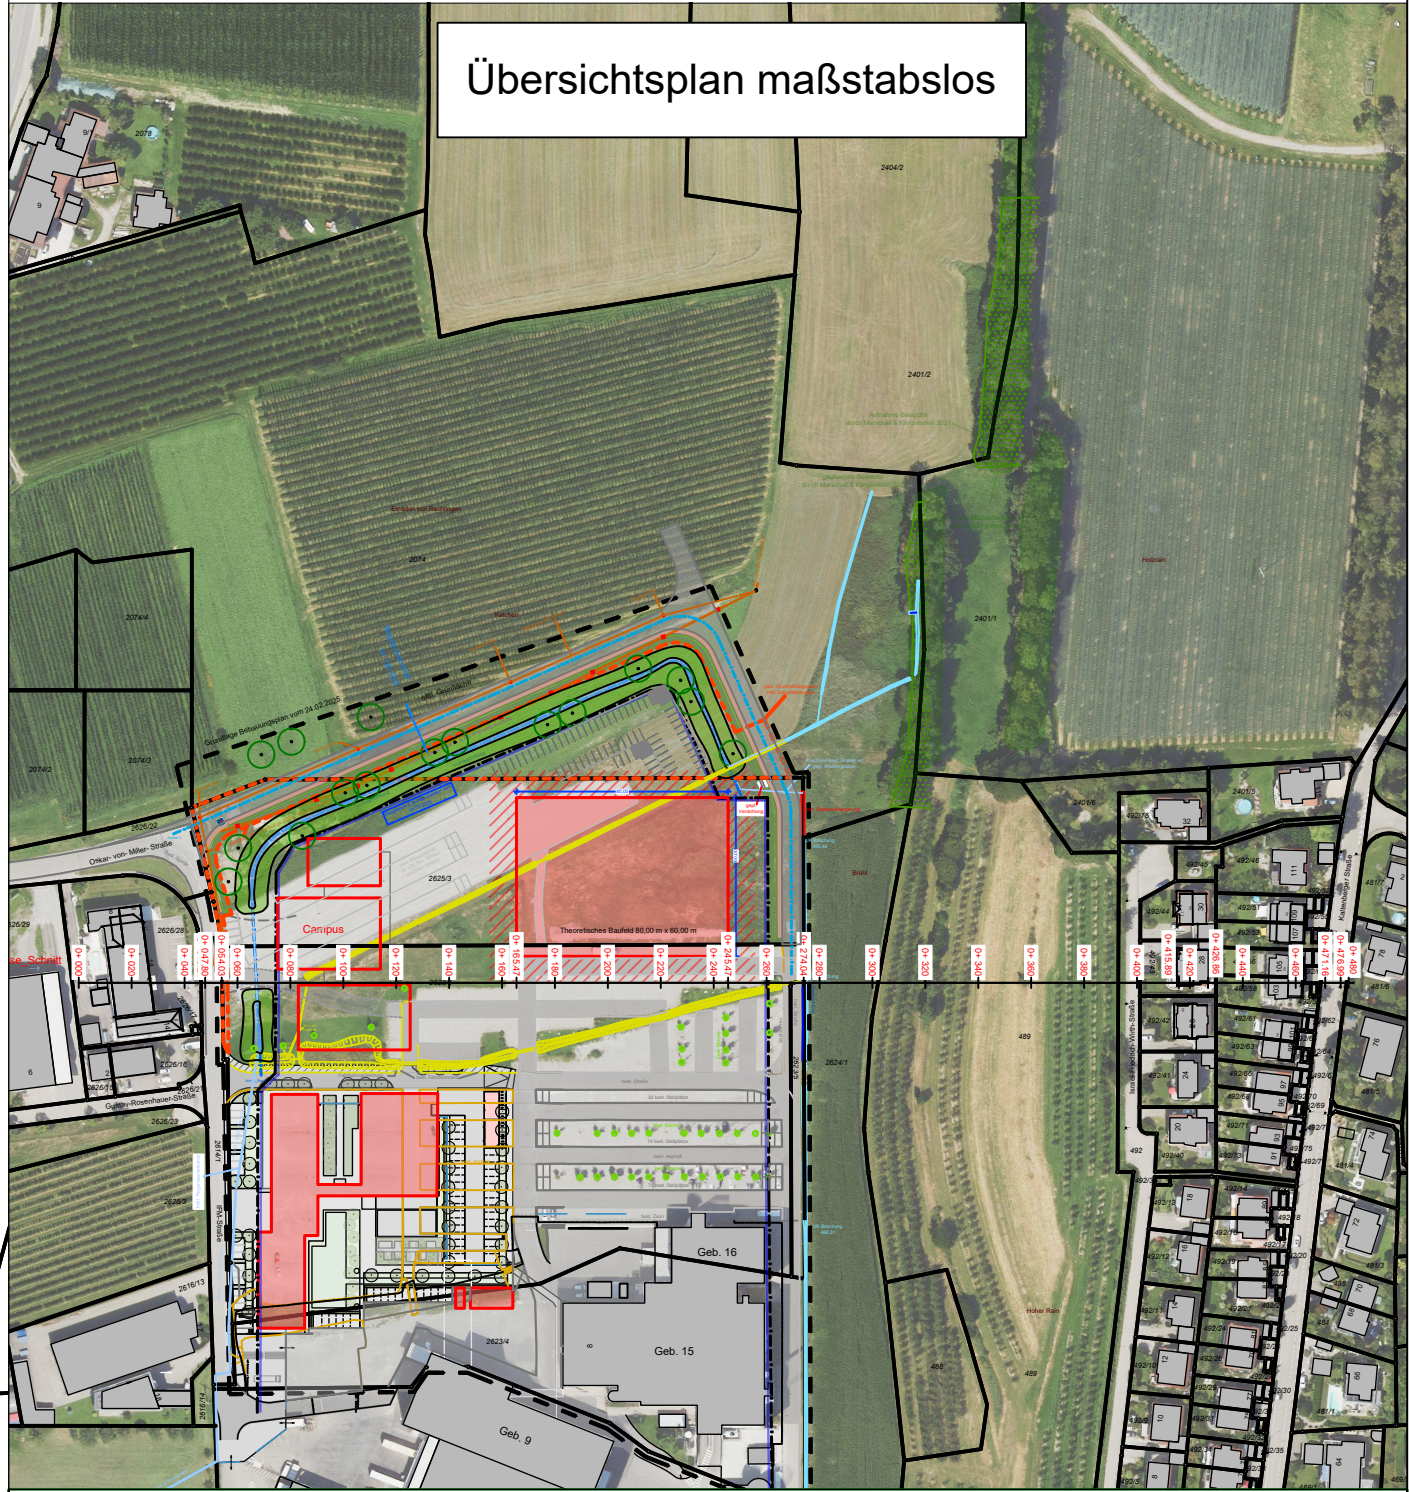


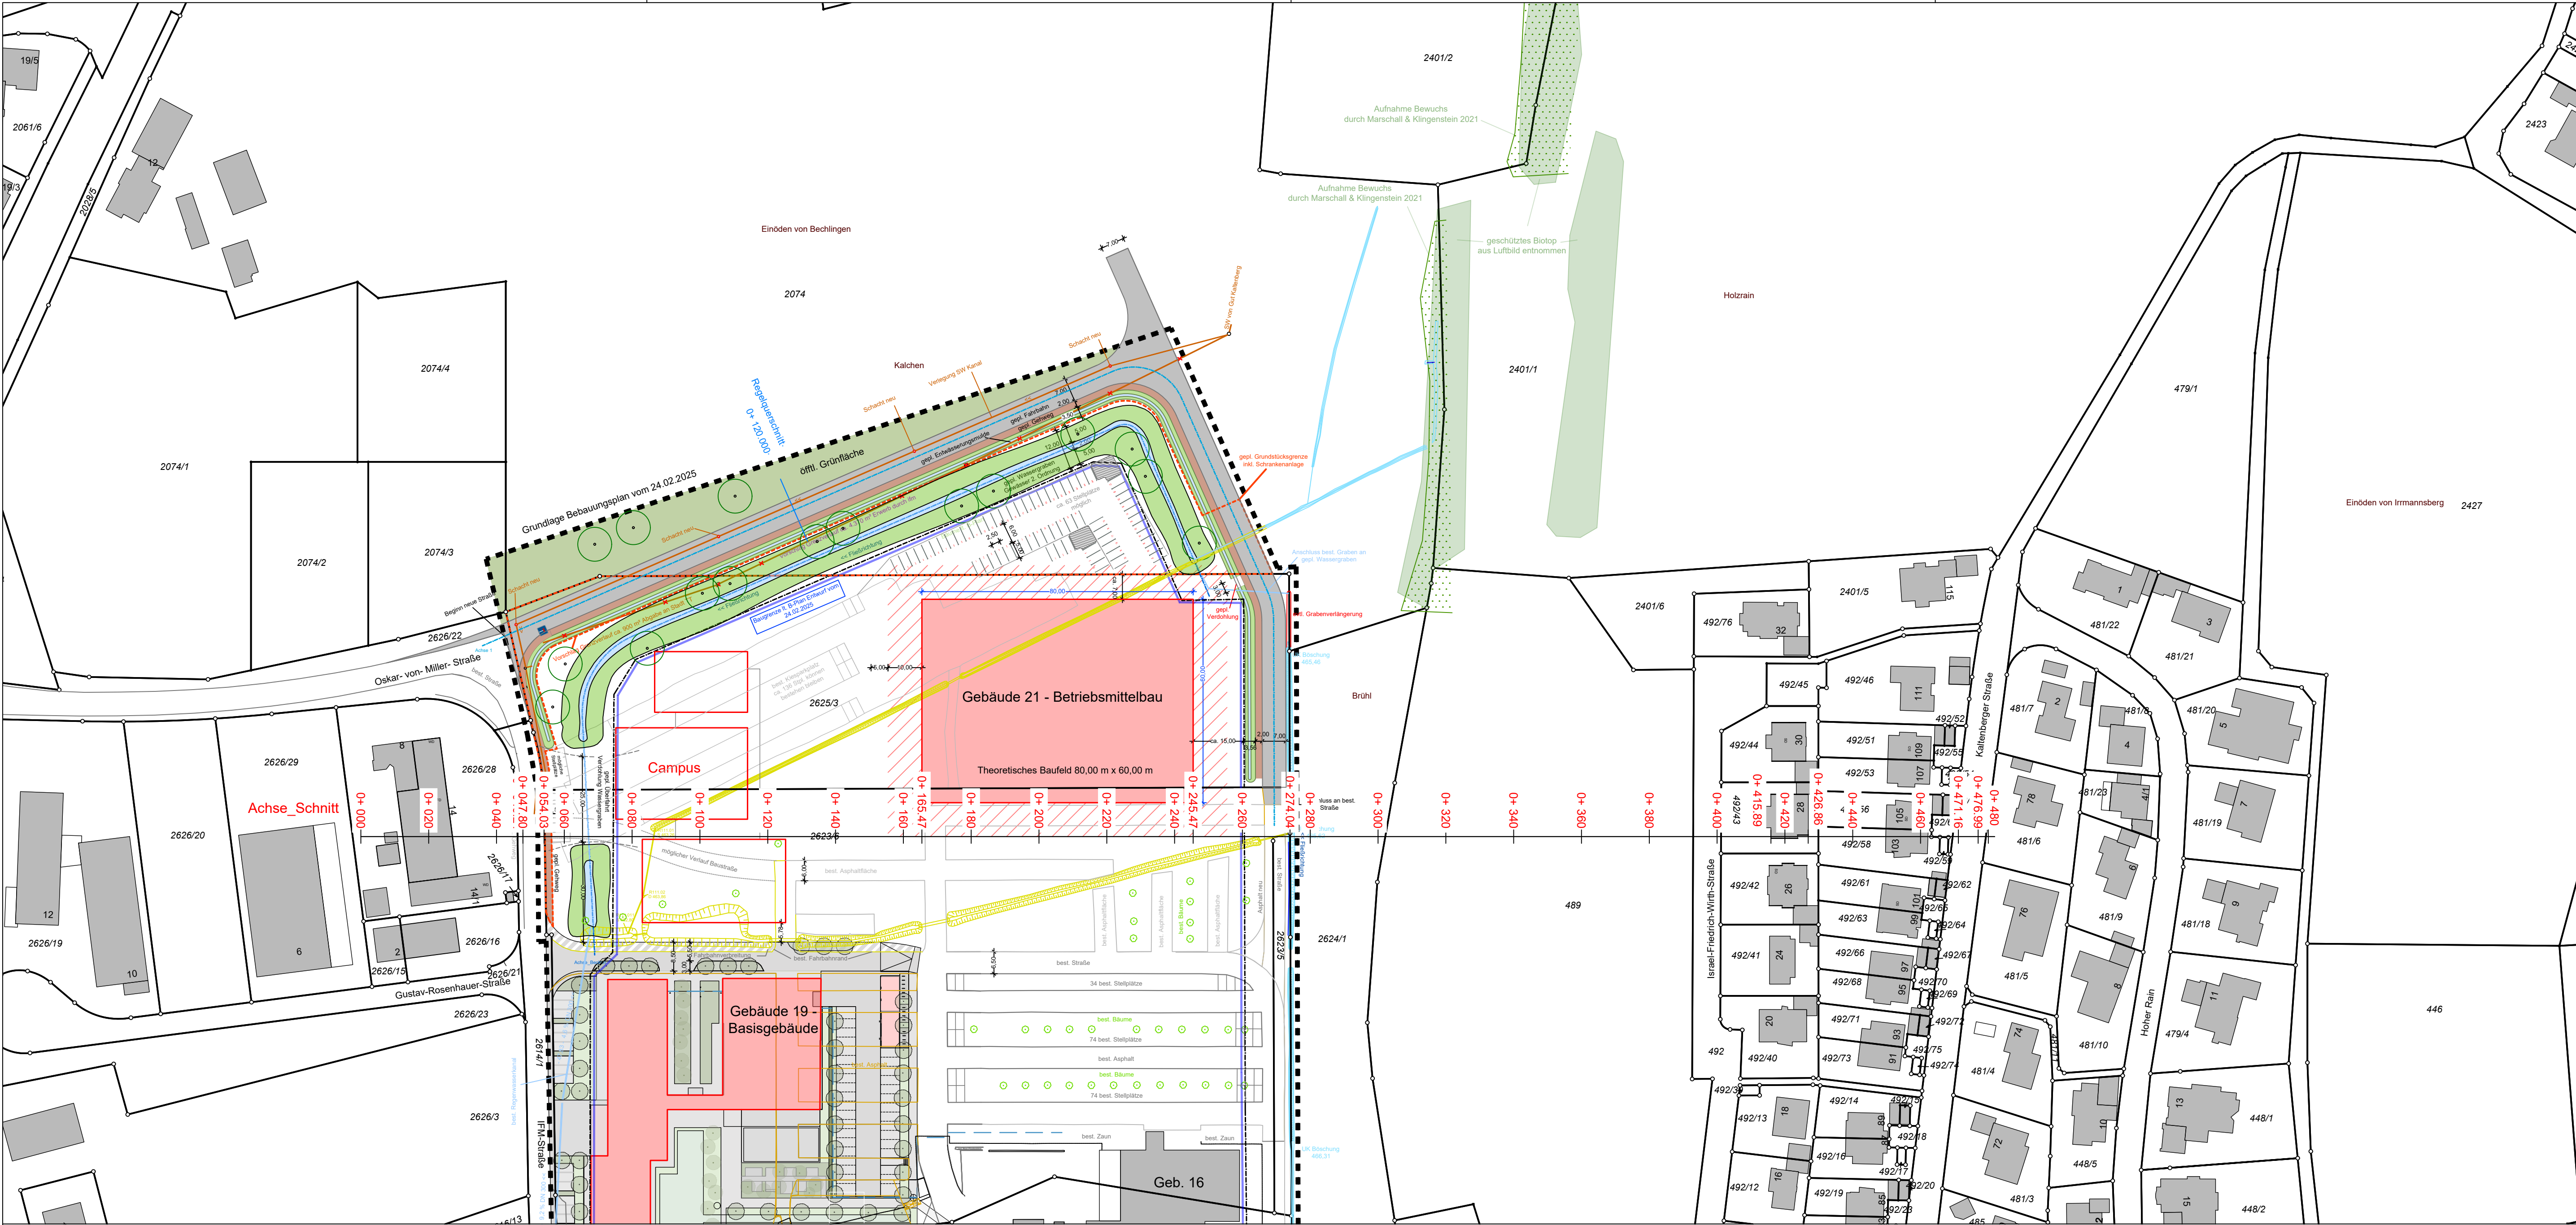

Index	Änderung	Datum	Zeichen
X	Gauß-Krüger-Koordinatensystem	ETRS89/UTM-Koordinatensystem	
DHHN12 / Höhenstatus 130		DHHN92 / Höhenstatus 160	X DHHN2016 / Höhenstatus 170

INGENIEURVERMESSUNG
Tief- und Straßenbauplanung
3D-Laserscanning
Drohnenvermessung
Immobilienbewertung

07542 5395 0
info@ib-mk.de
ib-mk.de
Eisenbahnstraße 3
88069 Tettnang

ifm electronic GmbH	ifm Straße 1 88069 Tettnang	
---------------------	--------------------------------	--

Straße: ifm Straße 1 Gemarkung: Tettnang Gemeinde: Bodenseekreis Landkreis: Bodenseekreis	Datum bearbeitet gezeichnet geprüft	Zeichen TM TM AK
Projekt: Bebauungsplan "Bechlingen Nord III - Änderung"		Planinhalt: Schnitt Gebäude 21
Status: Bestand / Planung Aufgestellt: 11.03.2025 Tettnang, 11.03.2025 Plannummer:	Maßstab: 1:1000	Projekt-Nr.: 00508-018 Genehmigt: Der Beauftragte Anlage:

Achse_Schnitt
M = 1:1000
Überhöhung = 1.0
460.00 m ü. NHN

Stationierung	[m]
Höhe MK_Gelände	[m ü. NHN]
0+00	464.28
14+48	464.78
20+00	
40+00	464.74
46+21	465.03
47+80	464.95
50+00	464.94
54+03	465.05
60+00	464.82
80+00	464.25
100+00	463.86
120+00	465.01
140+00	465.48
150+00	465.53
160+00	465.62
165+47	465.64
180+00	465.72
200+00	465.82
220+00	465.90
240+00	466.10
245+47	466.14
250+00	466.15
260+00	466.10
274+04	465.77
280+00	466.48
300+00	467.41
320+00	469.17
340+00	474.19
350+00	477.21
360+00	481.27
380+00	485.50
400+00	489.21
415+89	490.66
420+00	491.29
426+86	492.84
440+00	495.40
450+00	496.57
460+00	499.44
471+16	500.40
476+99	500.54
480+00	501.59
481+89	502.31