


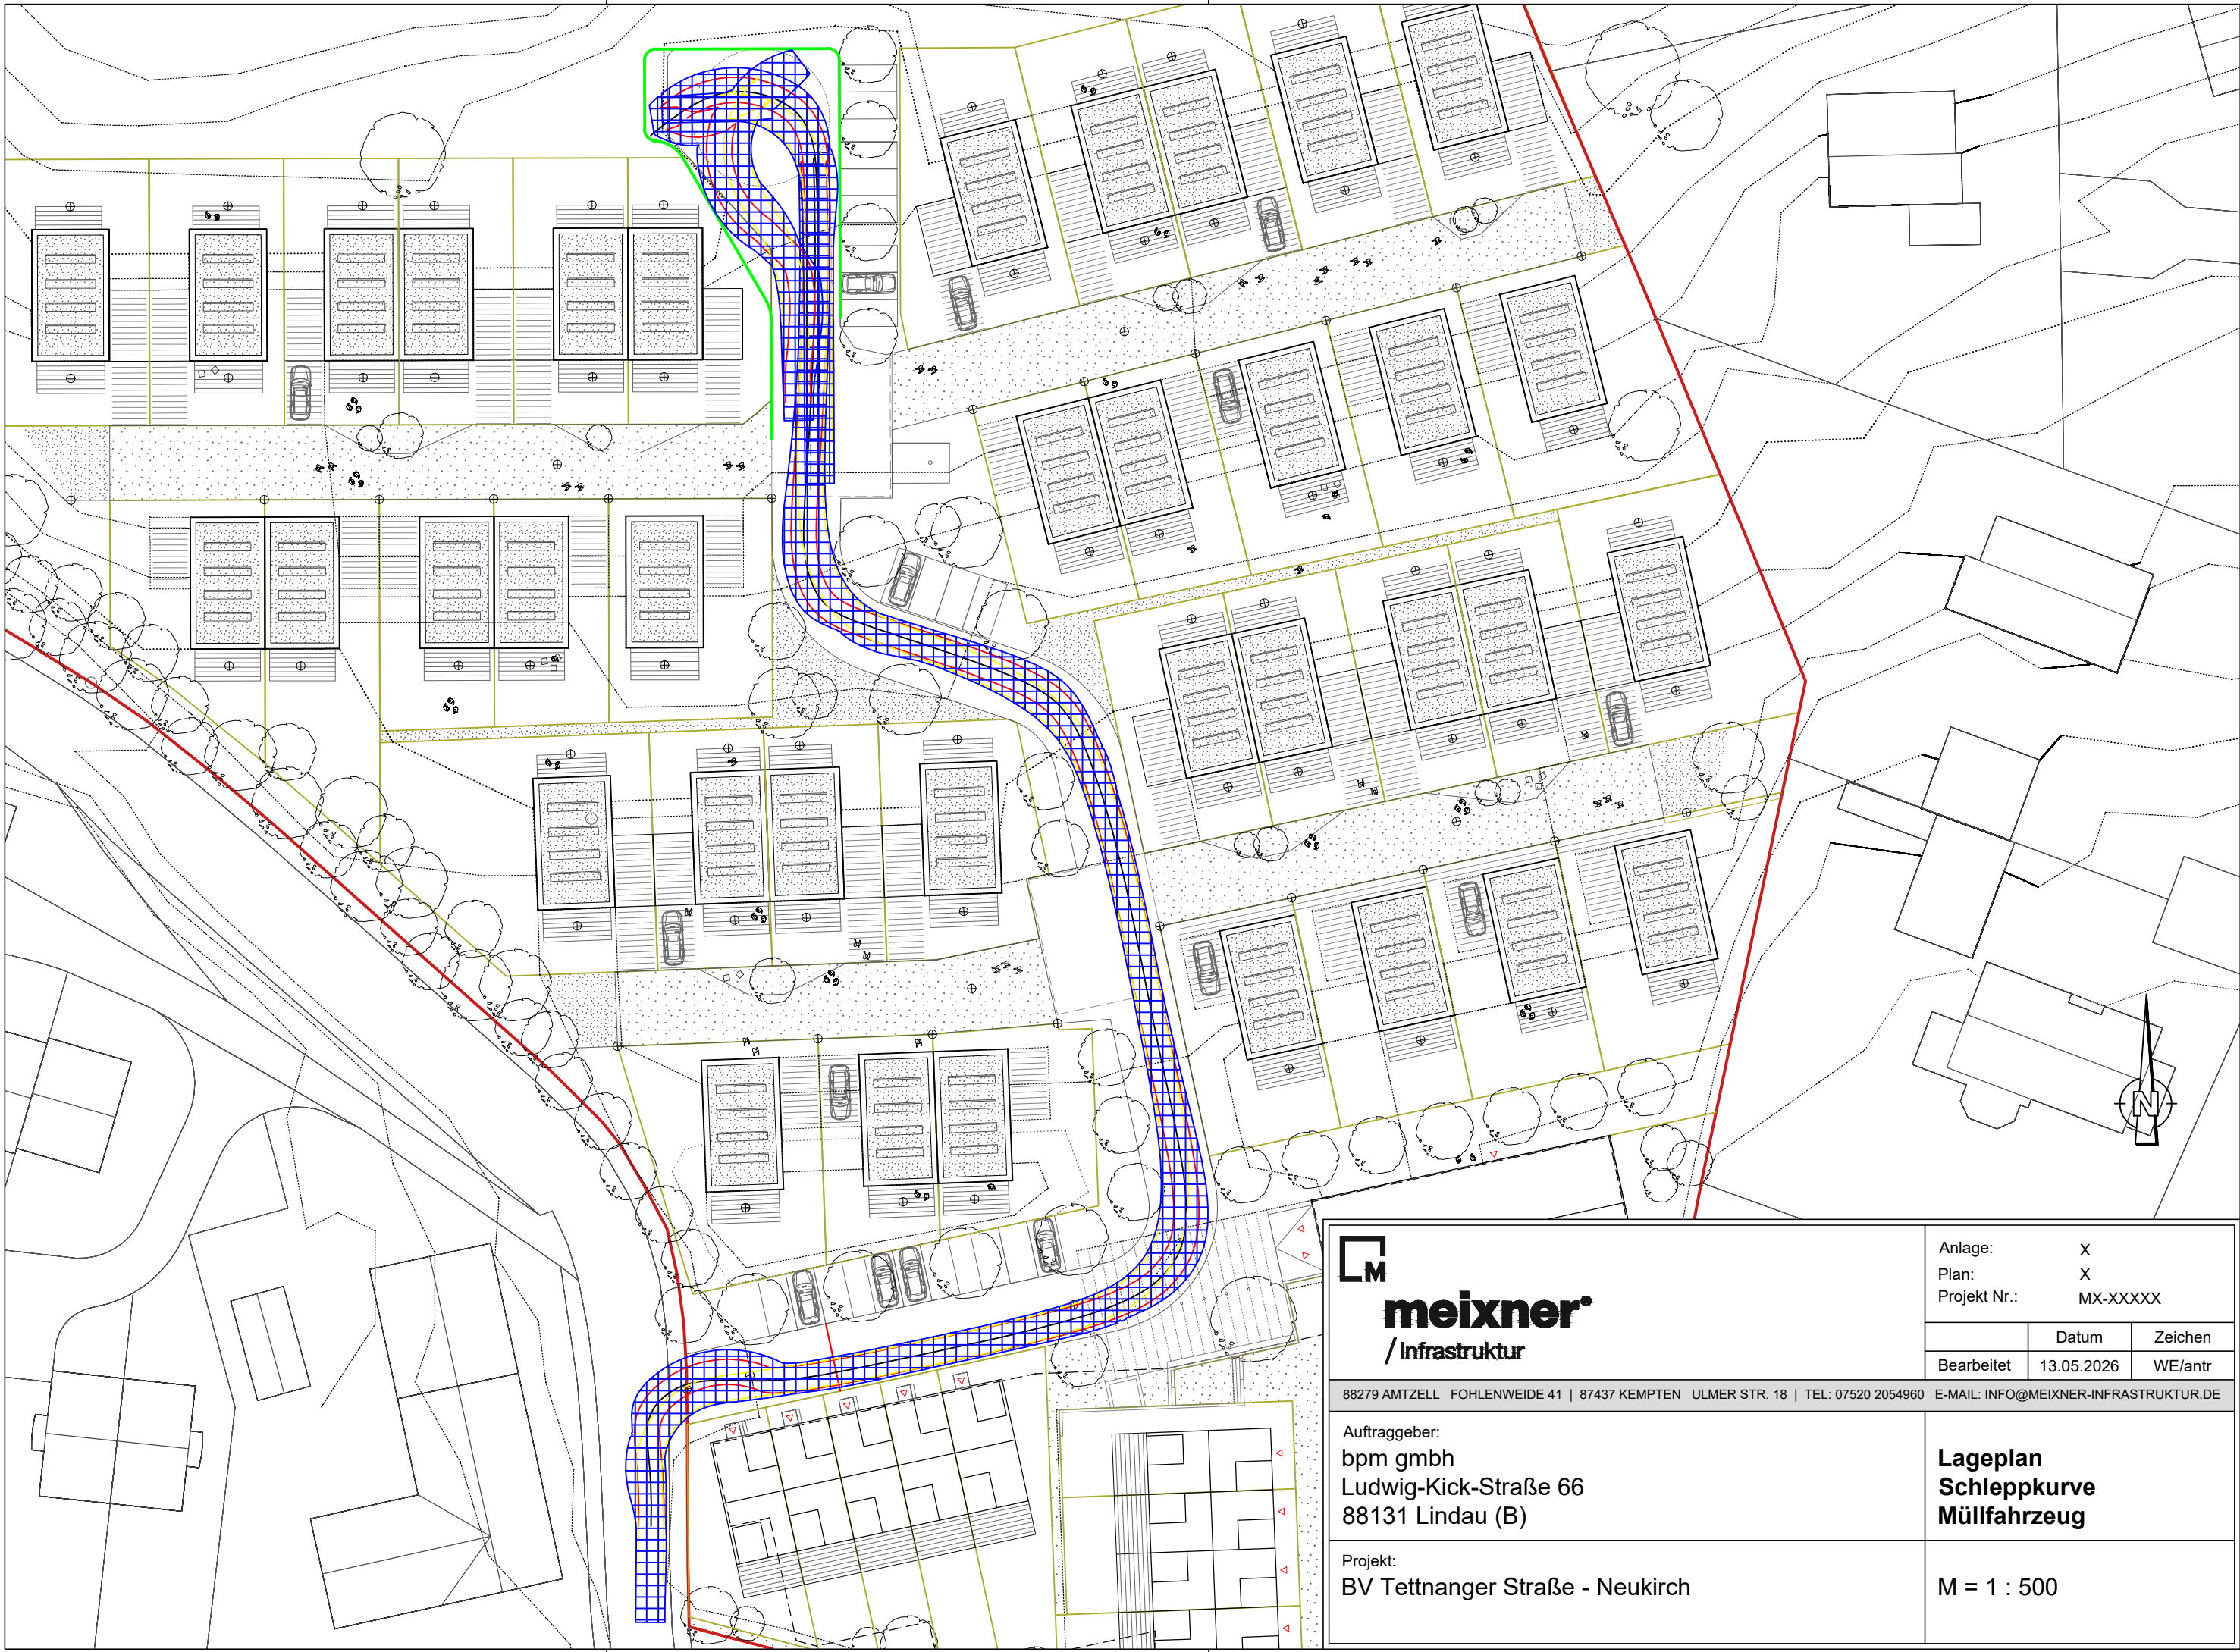



meixner
/ Infrastruktur

88279 AMTZELL FOHLENWEIDE 41 | 87437 KEMPTEN ULMER STR. 18 | TEL: 07520 2054960 E-MAIL: INFO@MEIXNER-INFRASTRUKTUR.DE

Auftraggeber:
bpm gmbh
Ludwig-Kick-Straße 66
88131 Lindau (B)

Projekt:
BV Tettninger Straße - Neukirch

Anlage:	X	
Plan:	X	
Projekt Nr.:	MX-XXXXX	
	Datum	Zeichen
Bearbeitet	13.05.2026	WE/antr

**Lageplan
Schleppkurve
Müllfahrzeug**

M = 1 : 500