



**RADVERKEHRSKONZEPT  
TETTANANG 2016**

**GESAMTBERICHT  
Maßnahmen an Landes-, Kreis- und  
Gemeindestraßen**



**Anlage 1  
Maßnahmenkarten**

# Radverkehrs-konzept Bodenseekreis Maßnahmen-typen-karte Tettang

Karte: Nordost

- Streckenmaßnahmen**
- Neubau
  - Aus-/Umbau
  - Sanierungsmaßnahme
  - - - Markierungsmaßnahme
  - Beschilderungsmaßnahme
  - Sonstige Maßnahme
  - "Weiterer Bedarf"
  - Keine Maßnahme erforderlich



- Knotenmaßnahmen**
- Bau eines Minikreisverkehrs
  - ⊕ Bau eines Kreisverkehrs
  - ⊕ Bau einer Querungshilfe
  - ⊕ Anpassung an bestehender Querungshilfe
  - ◆ Einengung der Fahrbahn oder Mittelinsel
  - Radwegführung in Knoten (geringer Aufwand)
  - Bauliche Umgestaltung des Knotens
  - ⊕ Signalisierungsmaßnahme
  - ⊕ Anpassungen an Barriereverkehr
  - ▲ Maßnahme an Barriere
  - Sonstige Knotenmaßnahme

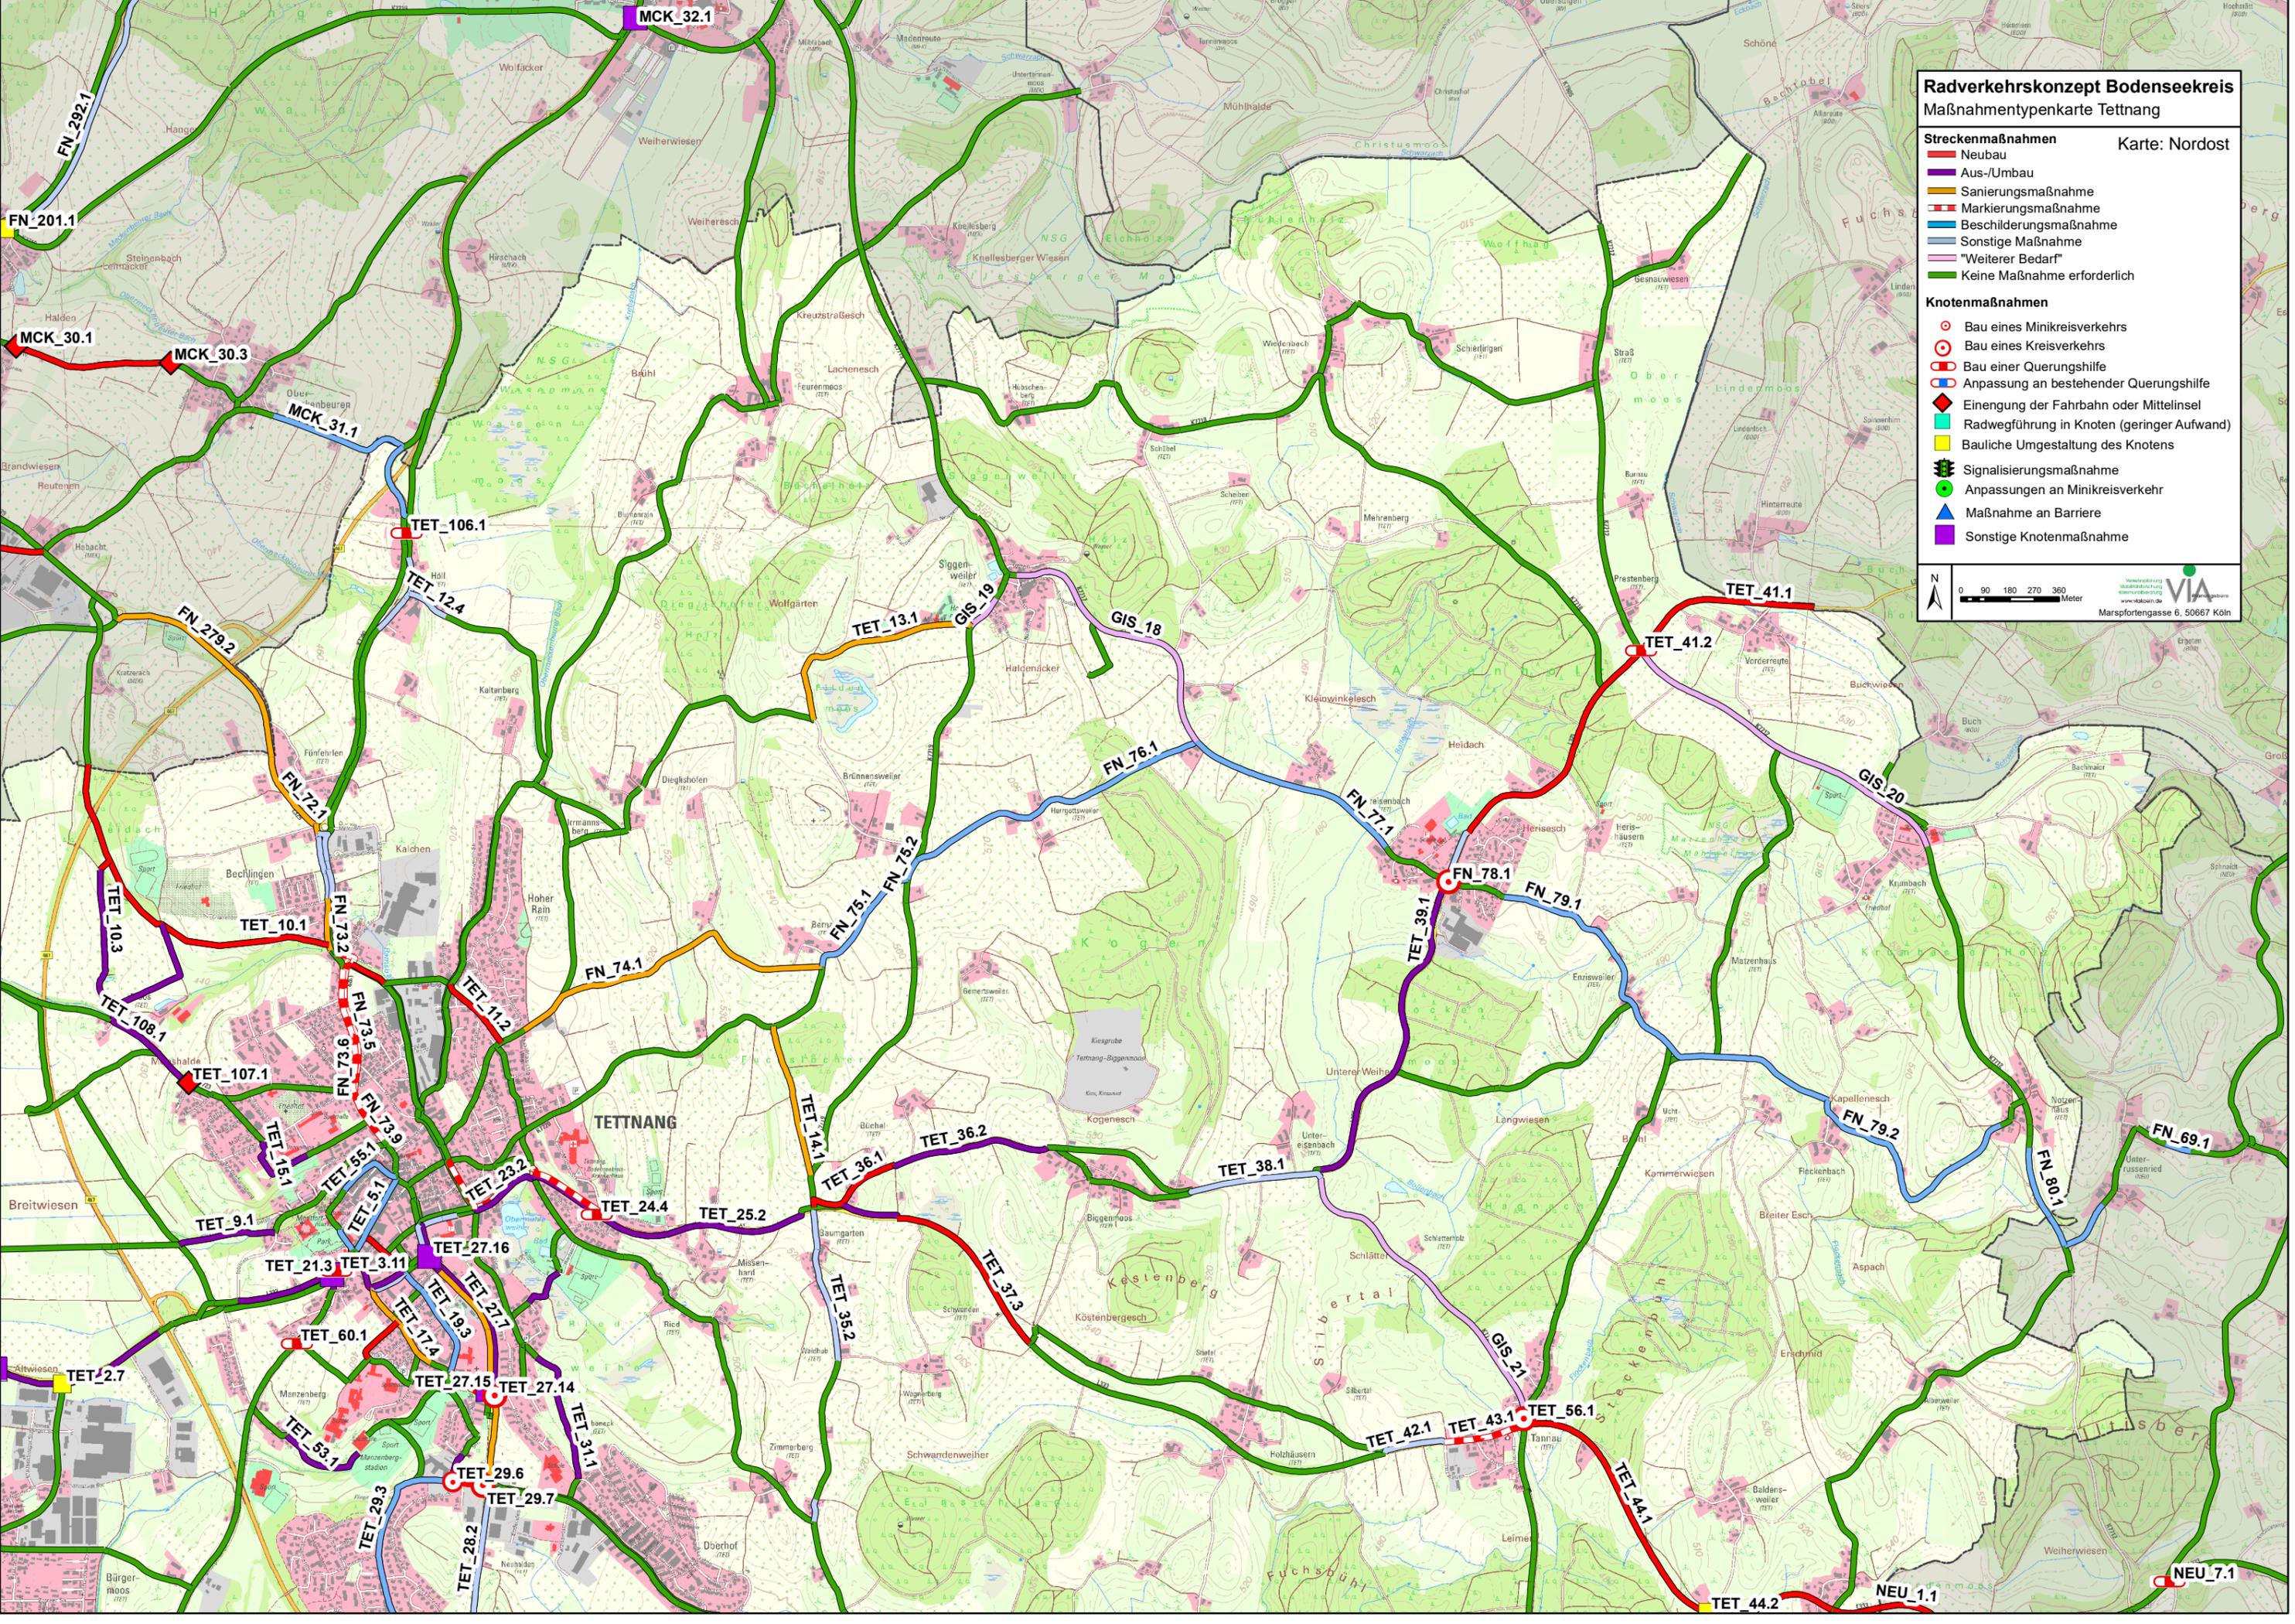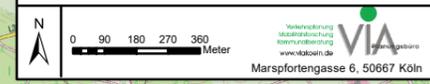


# Radverkehrskonzept Bodenseekreis Maßnahmentypenkarte Tettang

- Streckenmaßnahmen**
- Neubau
  - Aus-/Umbau
  - Sanierungsmaßnahme
  - ▬ Markierungsmaßnahme
  - Beschilderungsmaßnahme
  - Sonstige Maßnahme
  - "Weiterer Bedarf"
  - Keine Maßnahme erforderlich

- Knotenmaßnahmen**
- Bau eines Minikreisverkehrs
  - ⊙ Bau eines Kreisverkehrs
  - ⊕ Bau einer Querungshilfe
  - ⊕ Anpassung an bestehender Querungshilfe
  - ◆ Einengung der Fahrbahn oder Mittelinsel
  - Radwegführung in Knoten (geringer Aufwand)
  - Bauliche Umgestaltung des Knotens
  - Signalisierungsmaßnahme
  - Anpassungen an Minikreisverkehr
  - ▲ Maßnahme an Barriere
  - Sonstige Knotenmaßnahme

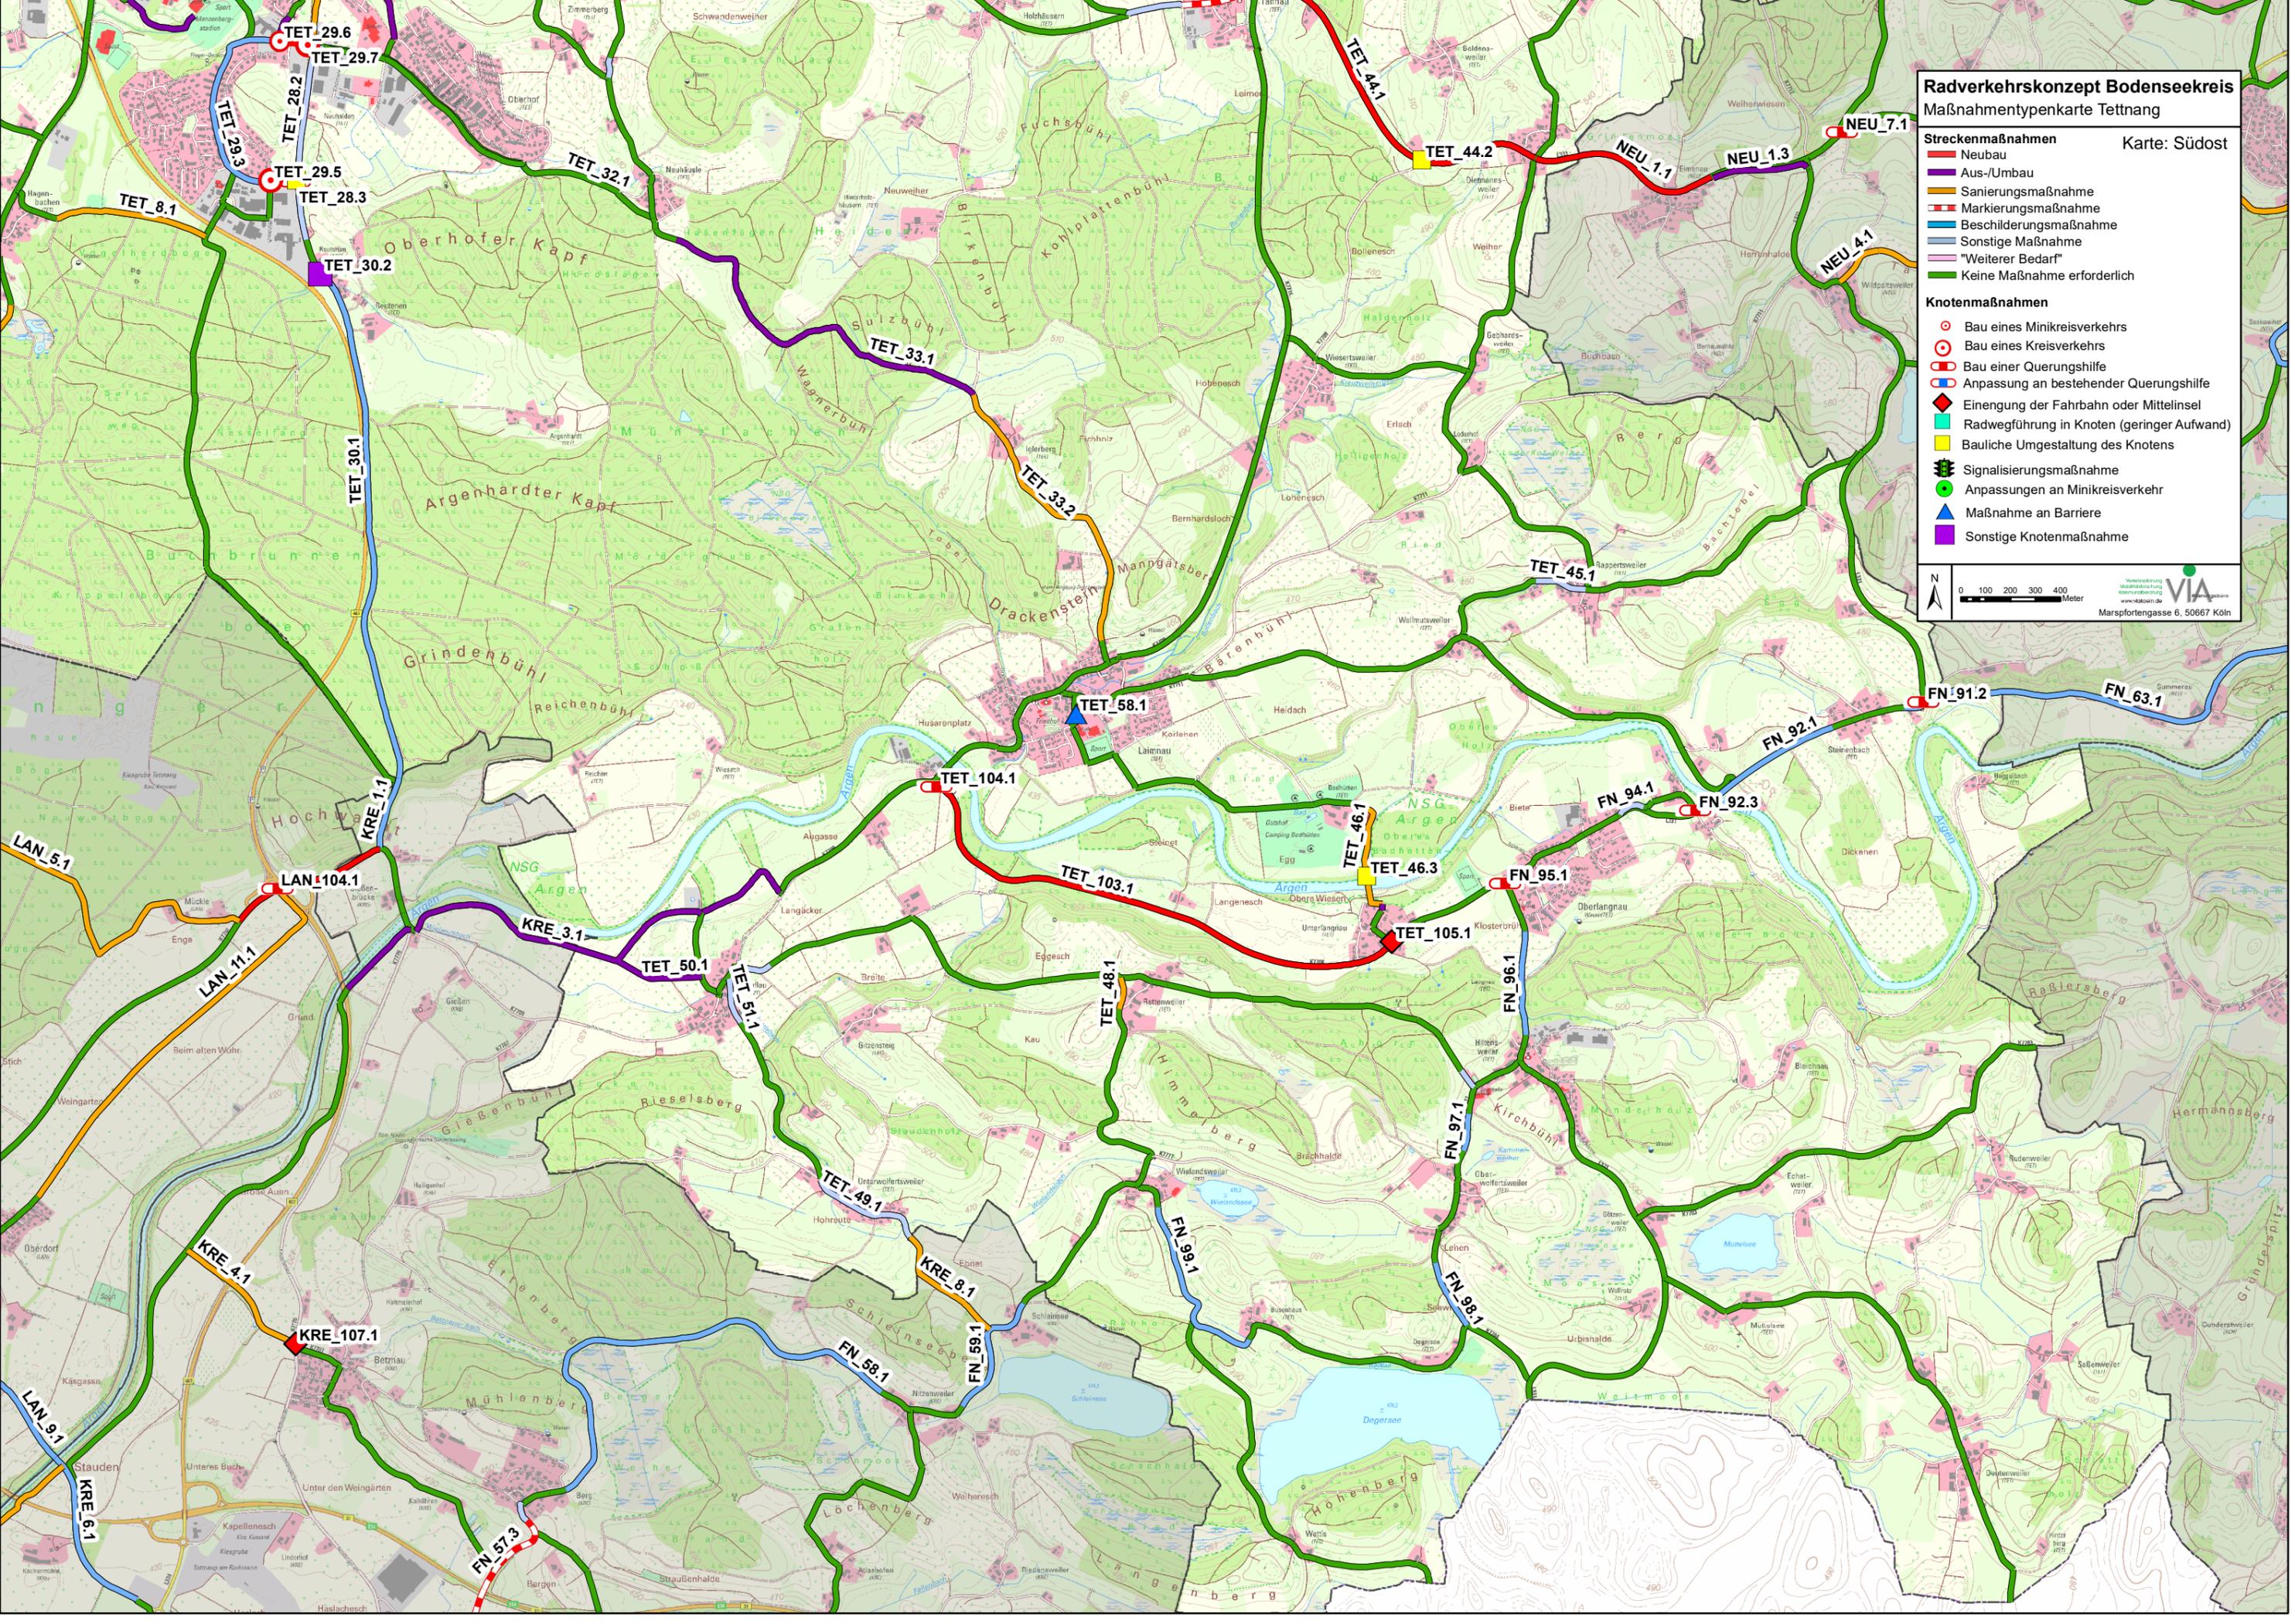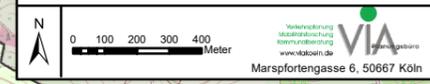

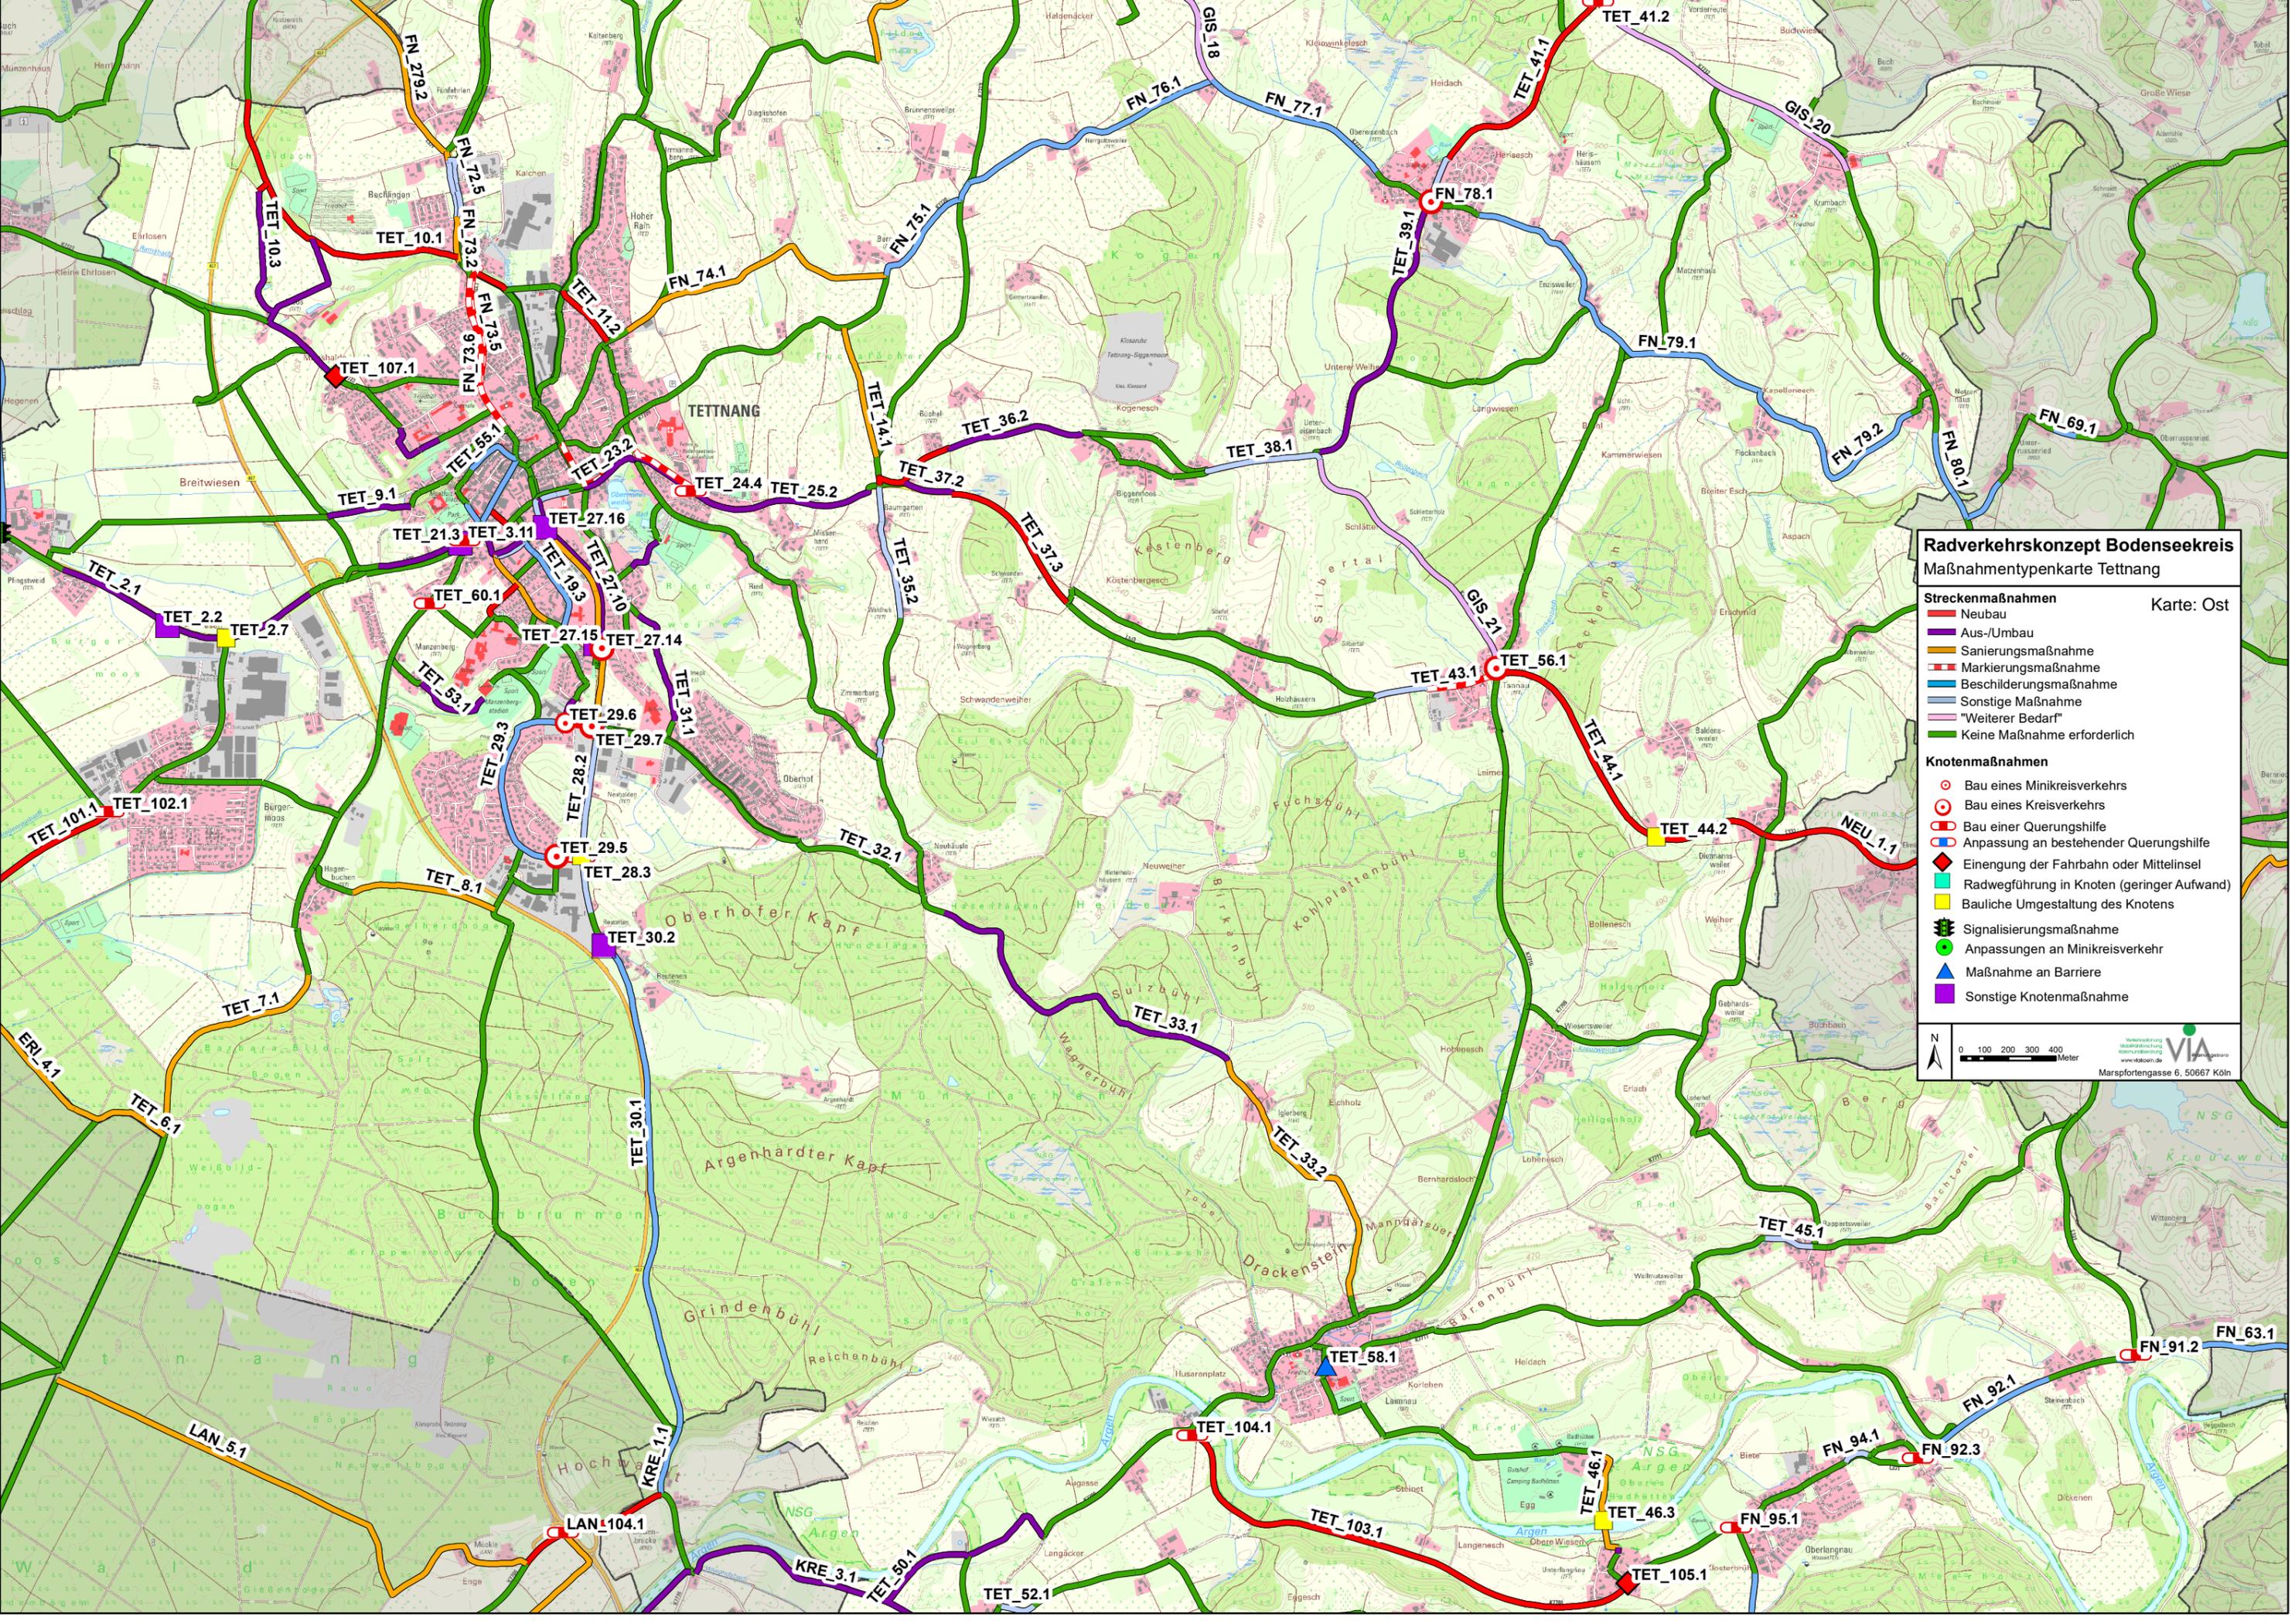

### Radverkehrskonzept Bodenseekreis

#### Maßnahmentypenkarte Tett nang

Karte: Ost

**Streckenmaßnahmen**


- Neubau
- Aus-/Umbau
- Sanierungsmaßnahme
- - - Markierungsmaßnahme
- Beschilderungsmaßnahme
- Sonstige Maßnahme
- "Weiterer Bedarf"
- Keine Maßnahme erforderlich

**Knotenmaßnahmen**

- Bau eines Minikreisverkehrs
- ⊙ Bau eines Kreisverkehrs
- ⊠ Bau einer Querungshilfe
- ◊ Anpassung an bestehender Querungshilfe
- ◊ Einengung der Fahrbahn oder Mittelinsel
- ◊ Radwegführung in Knoten (geringer Aufwand)
- ◊ Bauliche Umgestaltung des Knotens
- ⊠ Signalisierungsmaßnahme
- Anpassungen an Minikreisverkehr
- ▲ Maßnahme an Barriere
- ◊ Sonstige Knotenmaßnahme

0 100 200 300 400 Meter

VIA  
Verkehrsplanung  
Interdisziplinäre  
Kommunikation  
www.via-bw.de  
Marspfortengasse 6, 50667 Köln

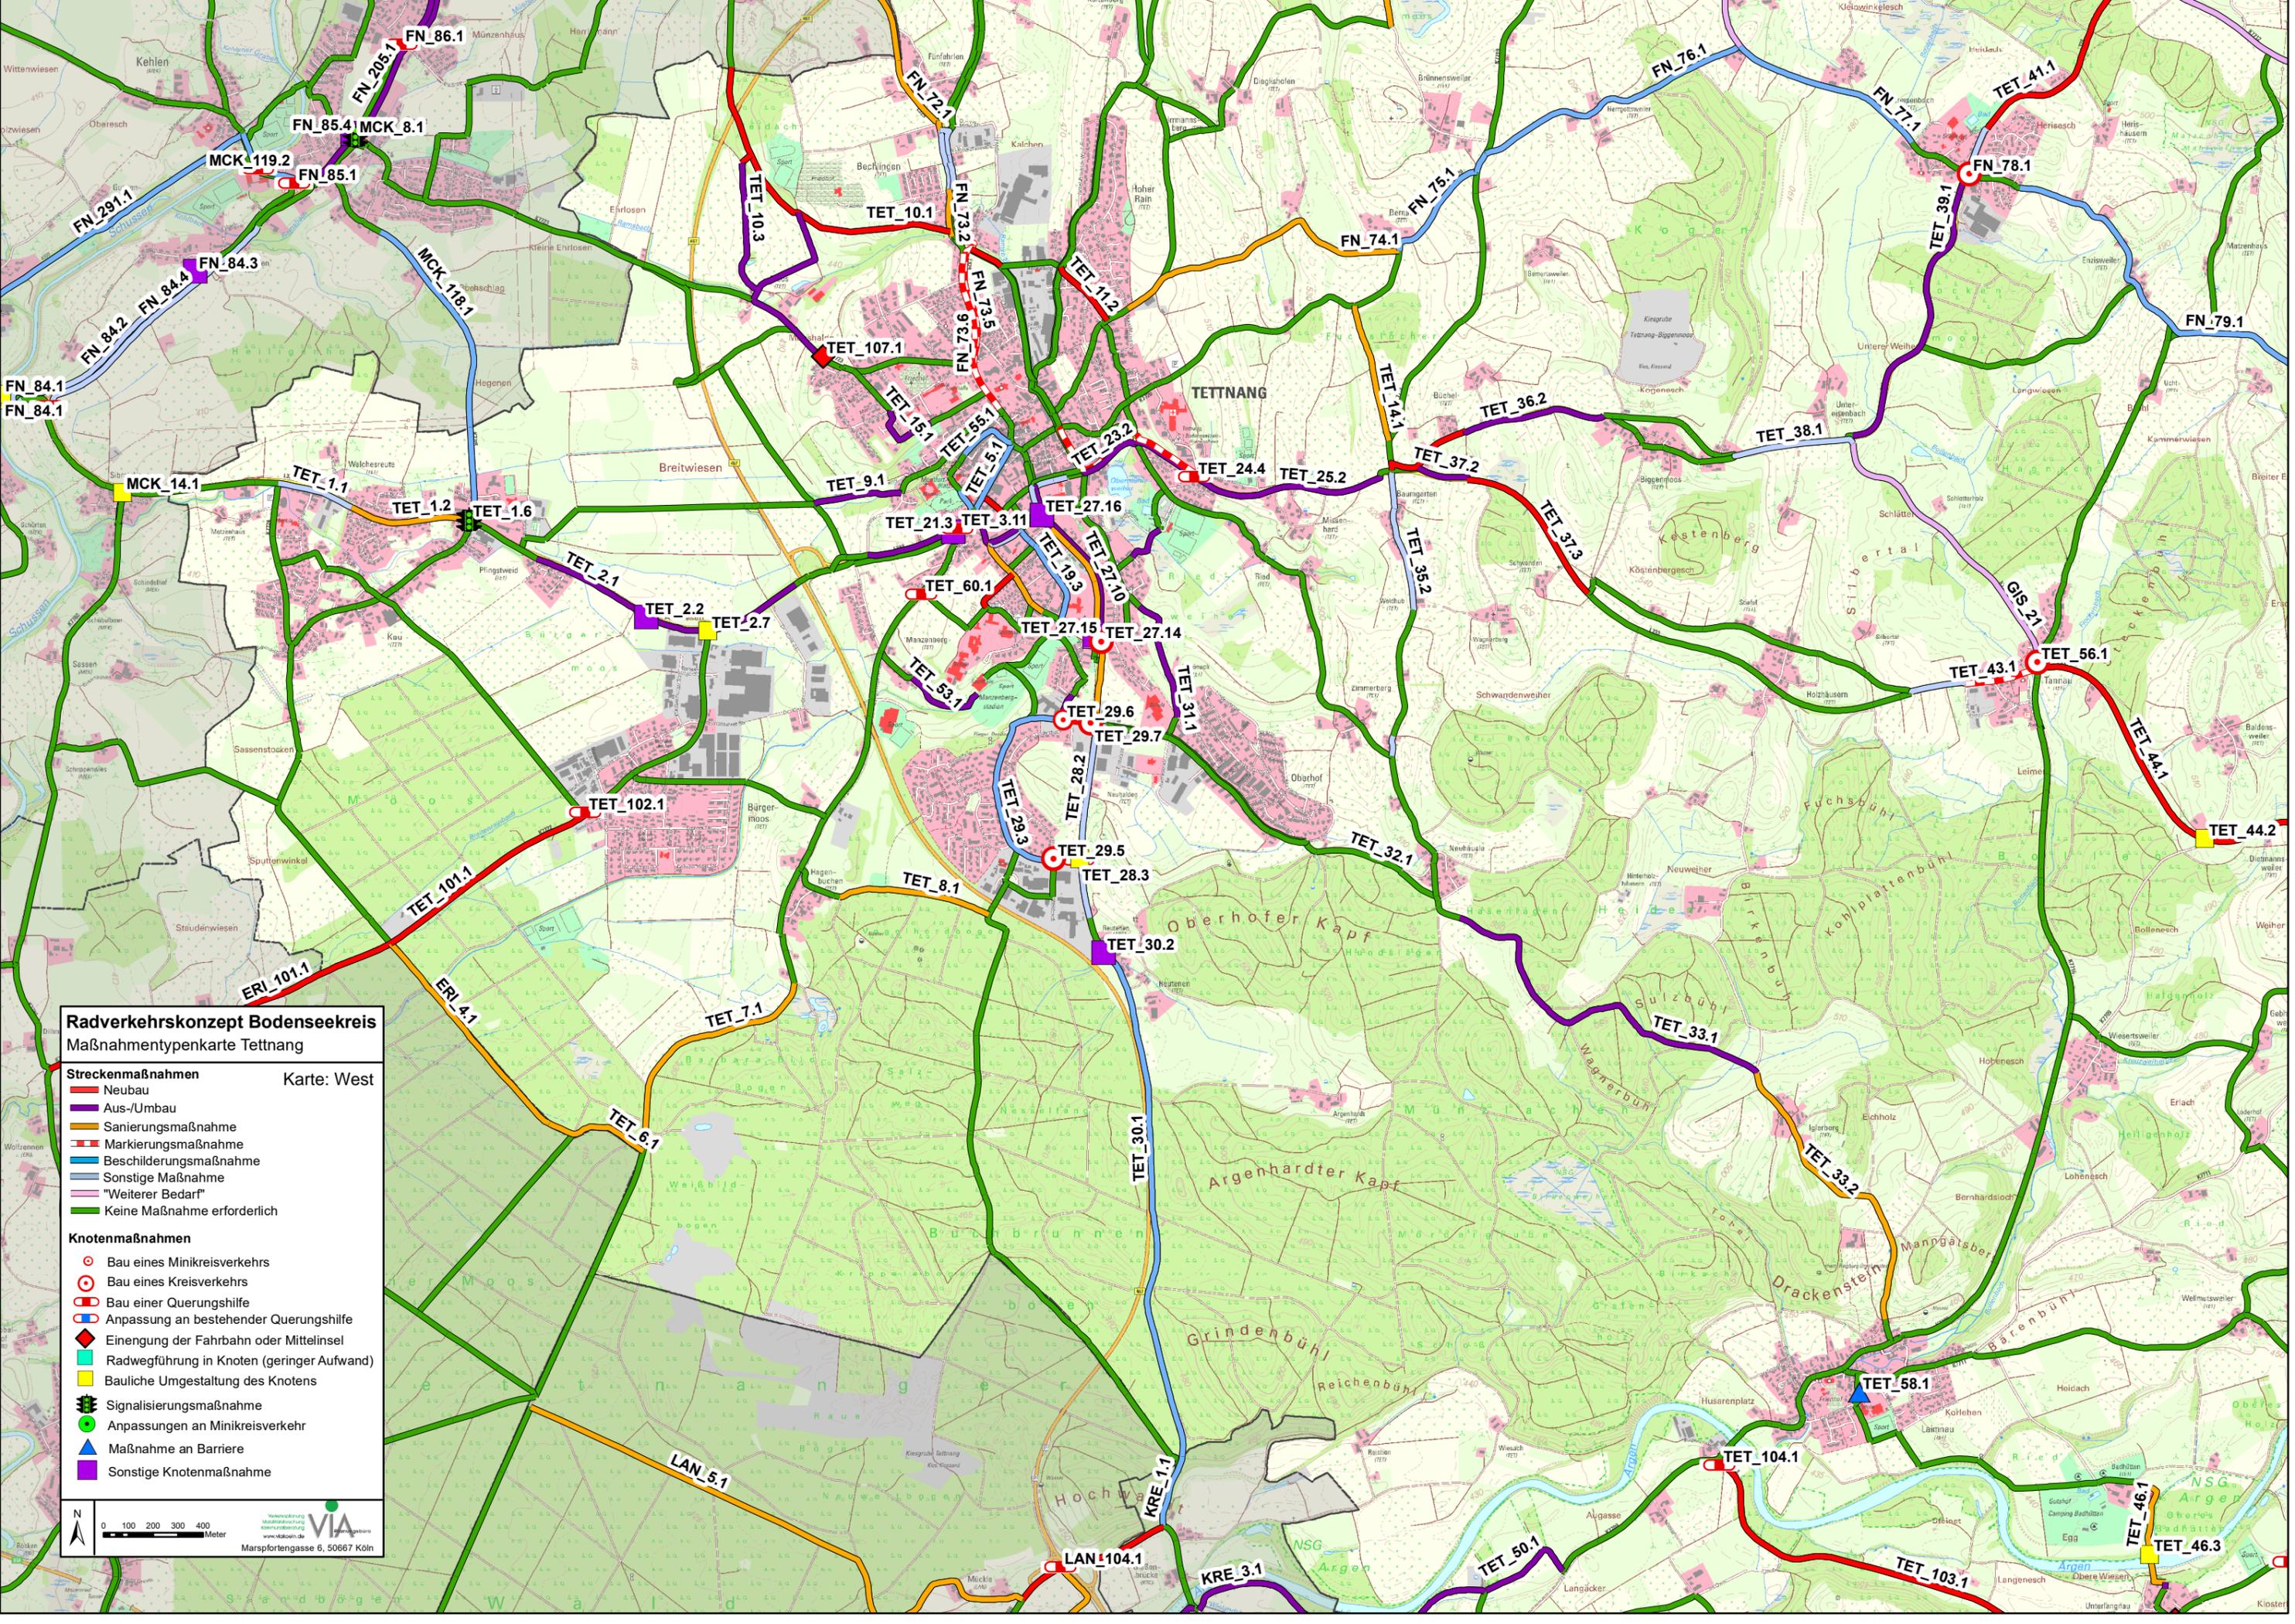

**Radverkehrskonzept Bodenseekreis**  
**Maßnahmentypenkarte Tett nang**

- Streckenmaßnahmen** Karte: West
- Neubau
  - Aus-/Umbau
  - Sanierungsmaßnahme
  - Markierungsmaßnahme
  - Beschilderungsmaßnahme
  - Sonstige Maßnahme
  - "Weiterer Bedarf"
  - Keine Maßnahme erforderlich
- Knotenmaßnahmen**
- Bau eines Minikreisverkehrs
  - Bau eines Kreisverkehrs
  - Bau einer Querungshilfe
  - Anpassung an bestehender Querungshilfe
  - ◆ Einengung der Fahrbahn oder Mittelinsel
  - Radwegführung in Knoten (geringer Aufwand)
  - Bauliche Umgestaltung des Knotens
  - Signalisierungsmaßnahme
  - ▲ Anpassungen an Minikreisverkehr
  - ▲ Maßnahme an Barriere
  - Sonstige Knotenmaßnahme

Marsportengasse 6, 50667 Köln



# Radverkehrskonzept Bodenseekreis Maßnahmentypenkarte Tett nang

**Streckenmaßnahmen** Karte: Kernstadt

- Neubau
- Aus-/Umbau
- Sanierungsmaßnahme
- - - Markierungsmaßnahme
- Beschilderungsmaßnahme
- Sonstige Maßnahme
- "Weiterer Bedarf"
- Keine Maßnahme erforderlich

**Knotenmaßnahmen**

- Bau eines Minikreisverkehrs
- ⊙ Bau eines Kreisverkehrs
- ⊕ Bau einer Querungshilfe
- ⊕ Anpassung an bestehender Querungshilfe
- ◆ Einengung der Fahrbahn oder Mittelinsel
- Radwegführung in Knoten (geringer Aufwand)
- Bauliche Umgestaltung des Knotens
- ⊕ Signalisierungsmaßnahme
- ⊙ Anpassungen an Minikreisverkehr
- ▲ Maßnahme an Barriere
- Sonstige Knotenmaßnahme

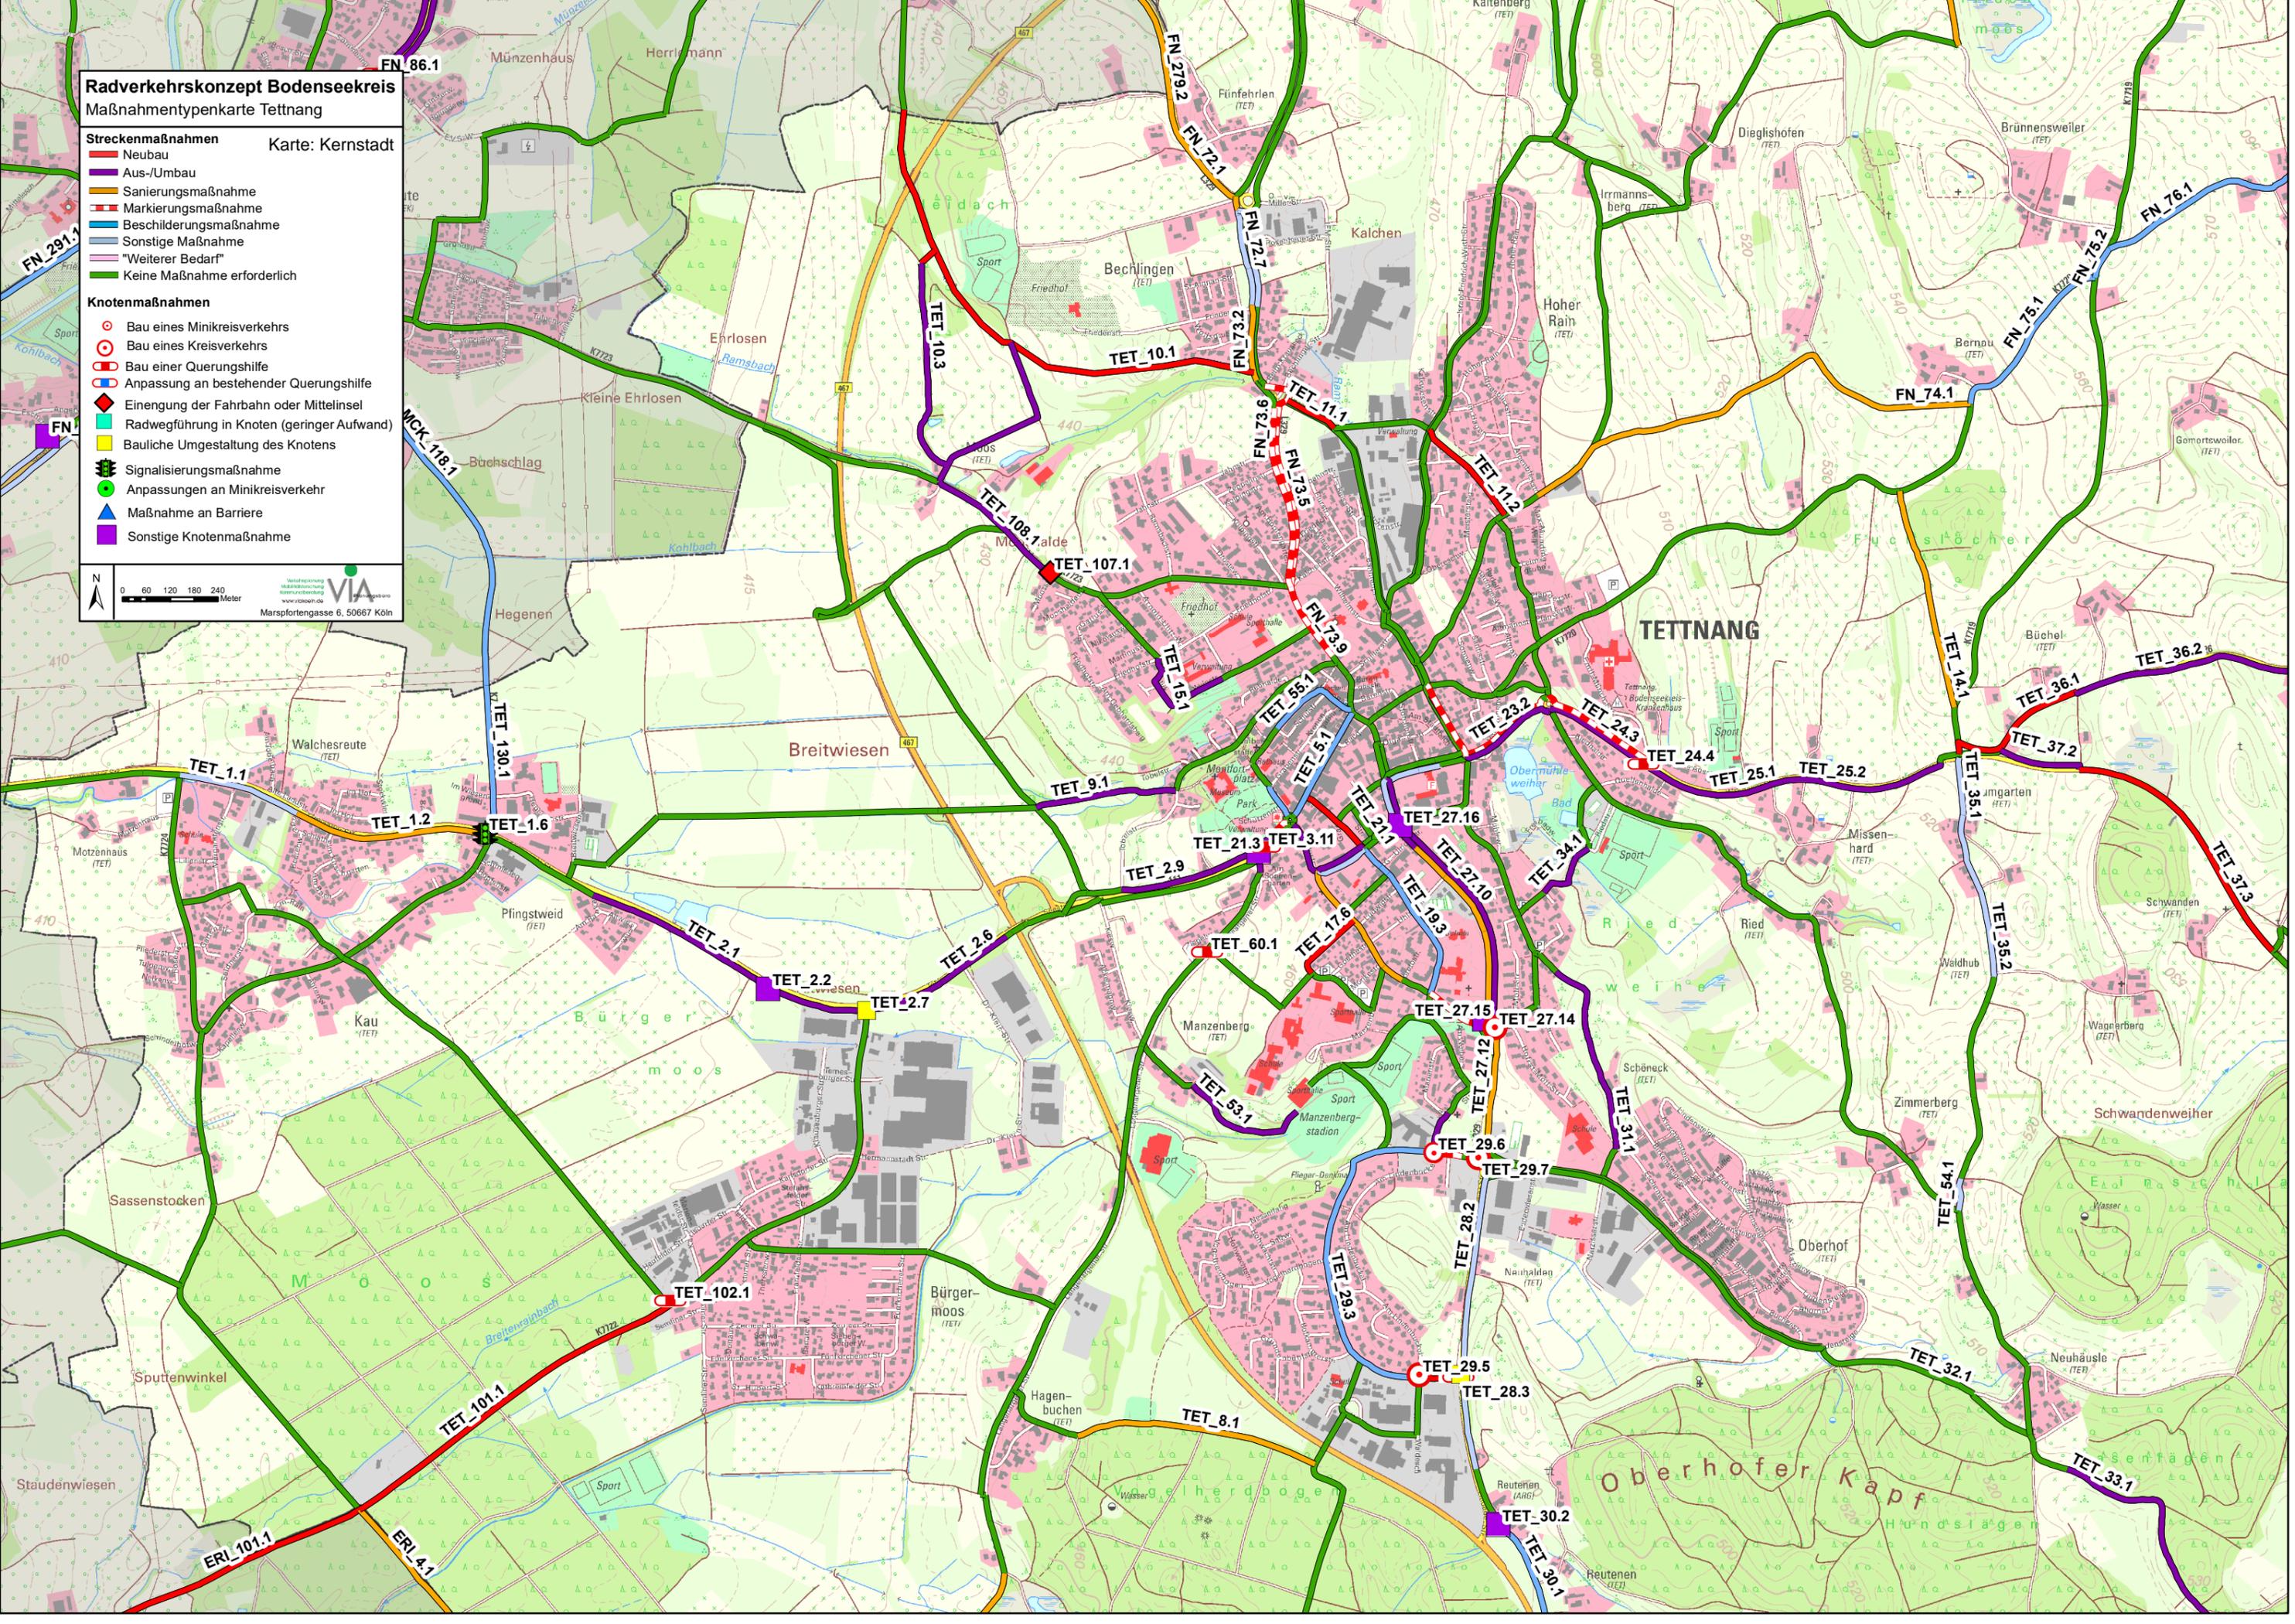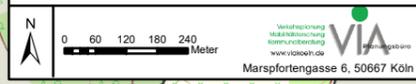

# Radverkehrskonzept Bodenseekreis Maßnahmentypenkarte Tett nang

Streckenmaßnahmen Karte: Gesamtübersicht

- Neubau
- Aus-/Umbau
- Sanierungsmaßnahme
- - - Markierungsmaßnahme
- Beschilderungsmaßnahme
- Sonstige Maßnahme
- "Weiterer Bedarf"
- Keine Maßnahme erforderlich

## Knotenmaßnahmen

- Bau eines Minikreisverkehrs
- ⊙ Bau eines Kreisverkehrs
- ◐ Bau einer Querungshilfe
- ◐ Anpassung an bestehender Querungshilfe
- ◊ Einengung der Fahrbahn oder Mittelinsel
- ◻ Radwegführung in Knoten (geringer Aufwand)
- ◻ Bauliche Umgestaltung des Knotens
- ⊙ Signalisierungsmaßnahme
- ◐ Anpassungen an Minikreisverkehr
- ▲ Maßnahme an Barriere
- ◻ Sonstige Knotenmaßnahme

N

0 180 360 540 720 Meter

VIA  
Marsportengasse 6, 50667 Köln

