
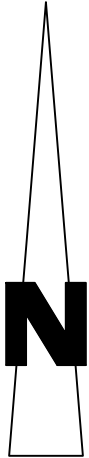


RSI RAPP + SCHMID Infrastrukturplanung GmbH, 88400 Biberach  
E:\15-027-TT01\_CAD\02\_Entwurfsplanung\EP\_EZG.dwg  
Layout: LP\_Unterwolfertsweiler\_297

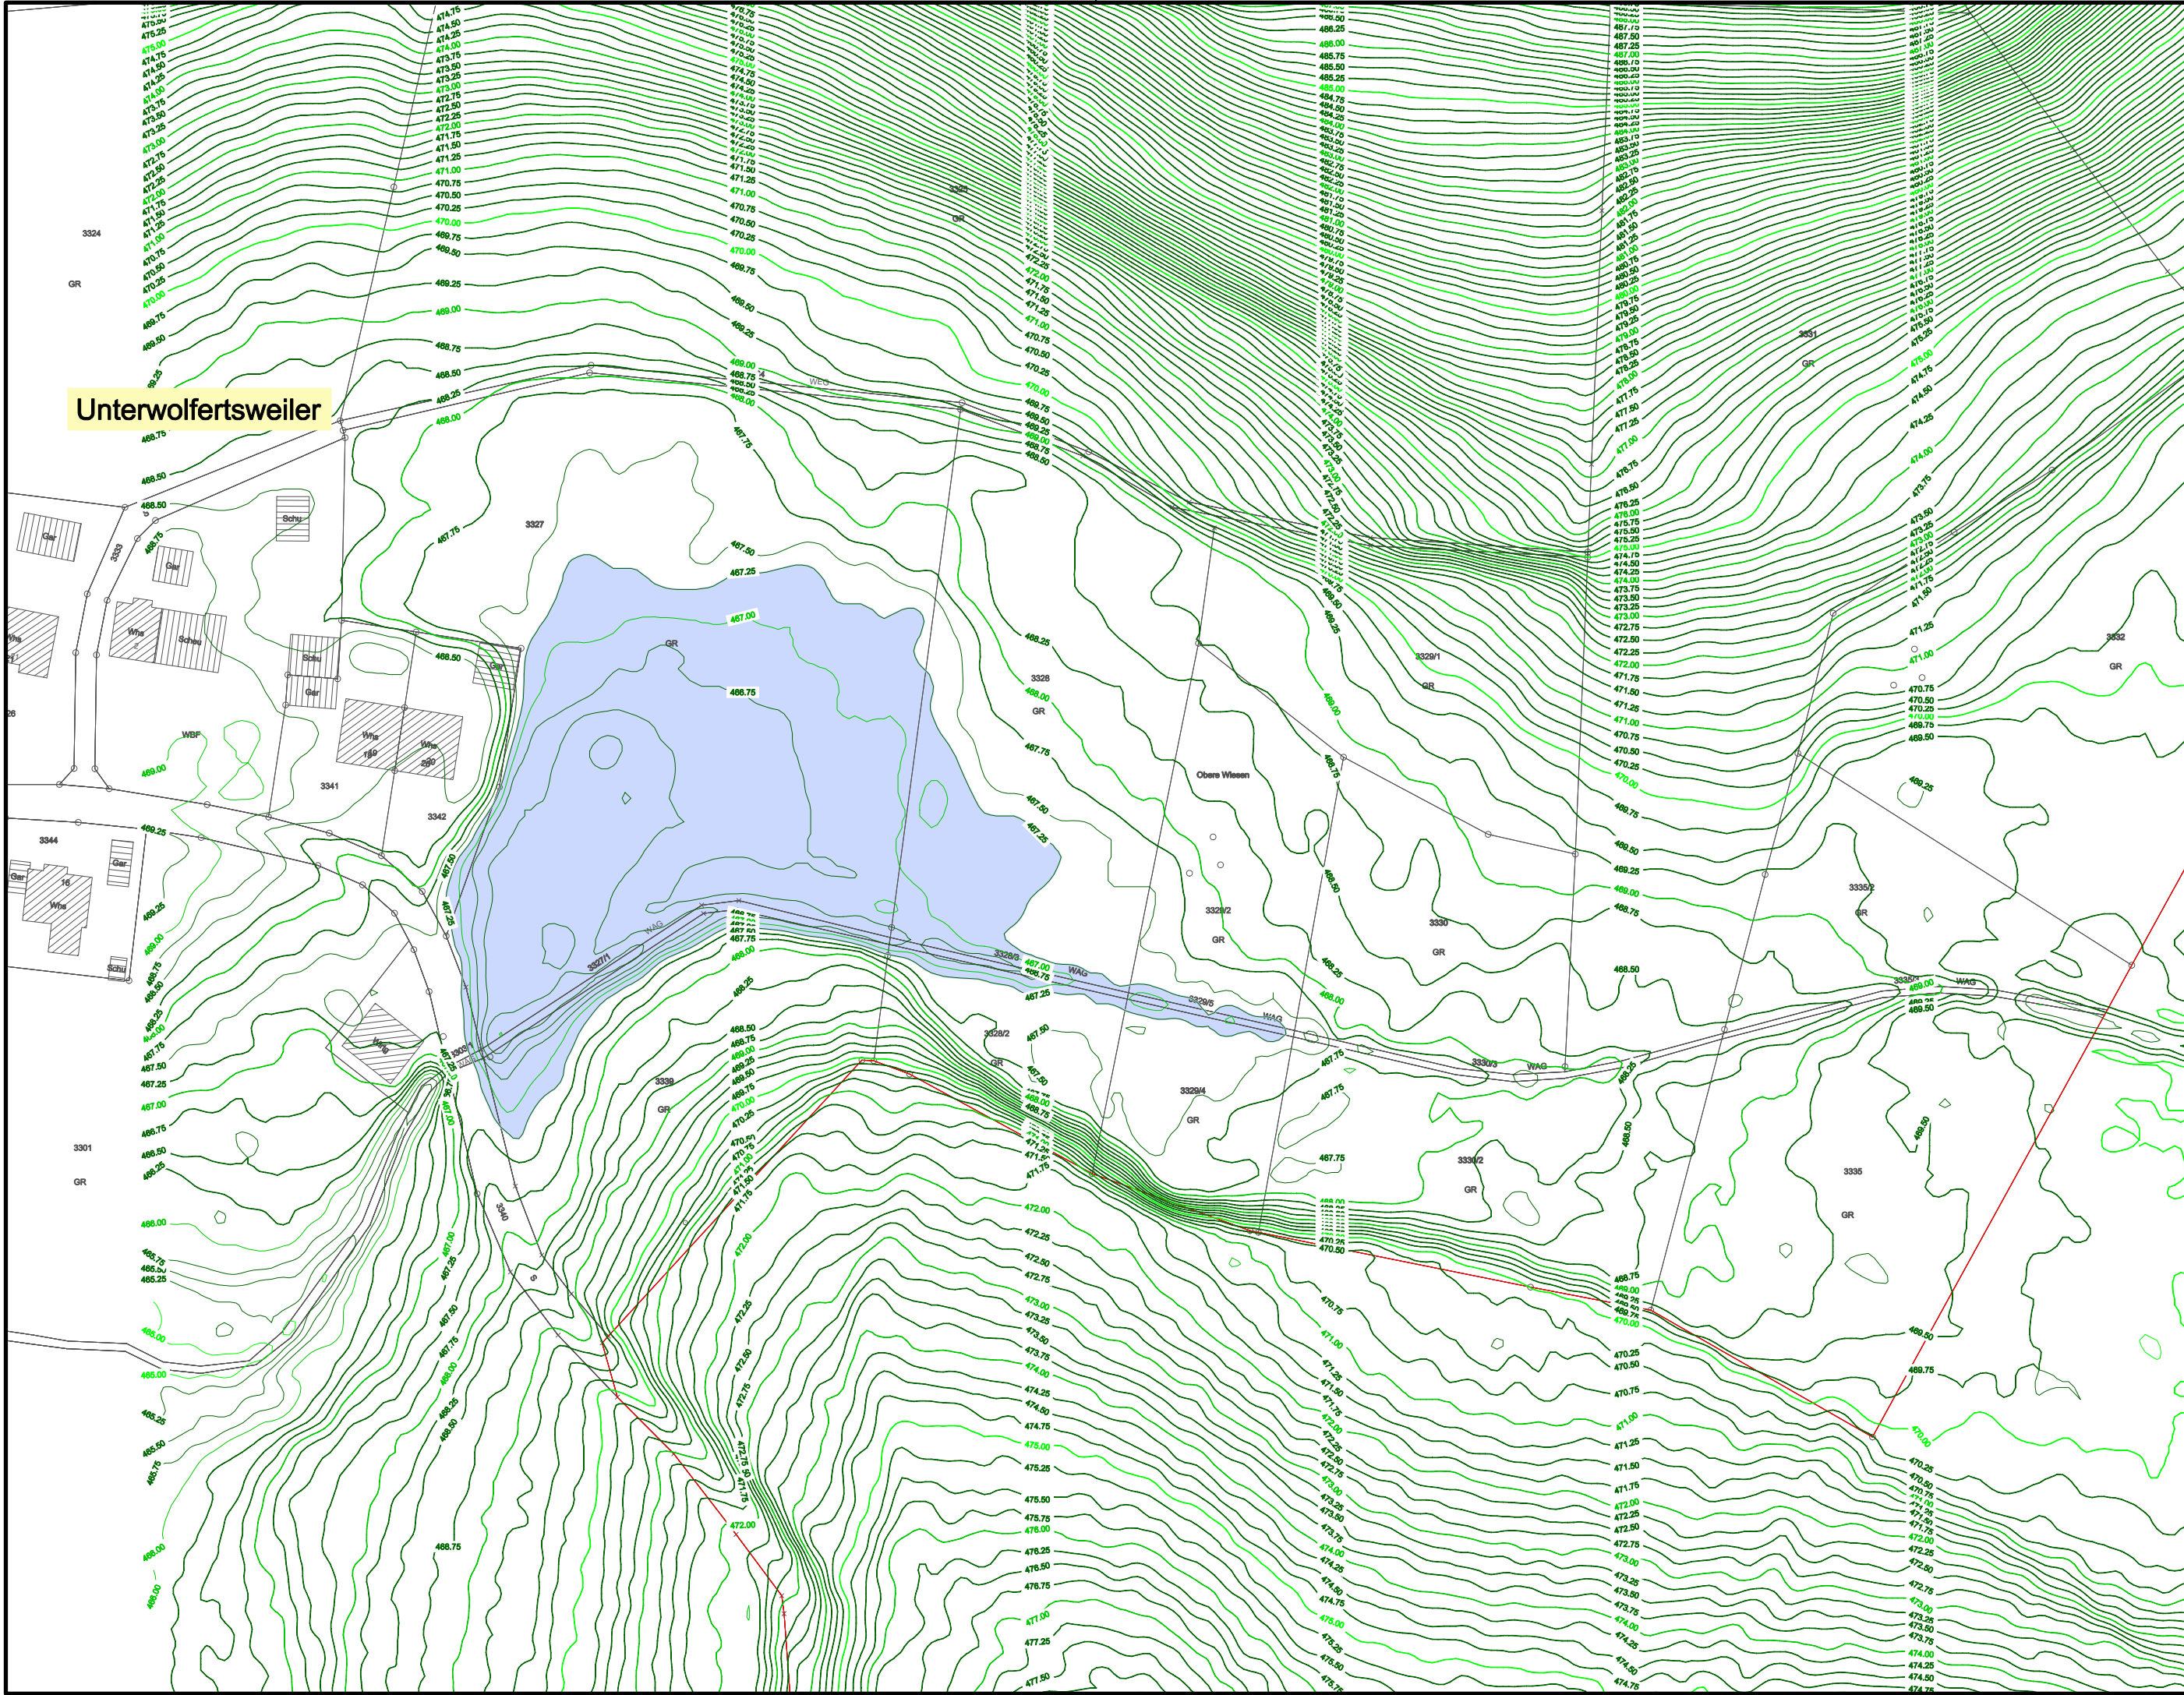

Legende:

 Staufläche 100-jährlich

Kataster: Langnau 2014

Höhen im neuen System (NN), DHHN12

<b>RSI RAPP + SCHMID</b> Infrastrukturplanung GmbH Rißstraße 19   88400 Biberach		Tel 07351 - 577 84 90 Fax 07351 - 577 84 99		info@rsi-bc.de www.rsi-bc.de	
Bauherr				Anlage	
<b>Stadt Tett nang</b>		Bodenseekreis		4	
Bauvorhaben		Hochwasserschutz Apflau		Projektnummer	
Hydrologisches Flussgebietsmodell Wielandsbach		Maßstab		15-027-TT	
Planart		Anerkannt, der Bauherr		Zeichnungsname	
Lageplan Rückhalteraum Unterwolfertsweiler		Bauphase		EP_EZG	
Genehmigungsplanung		Datum		1:1000	
		Unterschrift		Plannummer	
				15-027-TT_02	
				Index	
				Bearbeiter	
				RA	
				Gezeichnet	
				MS	
				20.07.2015	
					